

Typ 3



Das Musterhaus enthält Sonderausstattungen.


Typ 3



Das Musterhaus enthält Sonderausstattungen.

Erdgeschoss

Typ 3

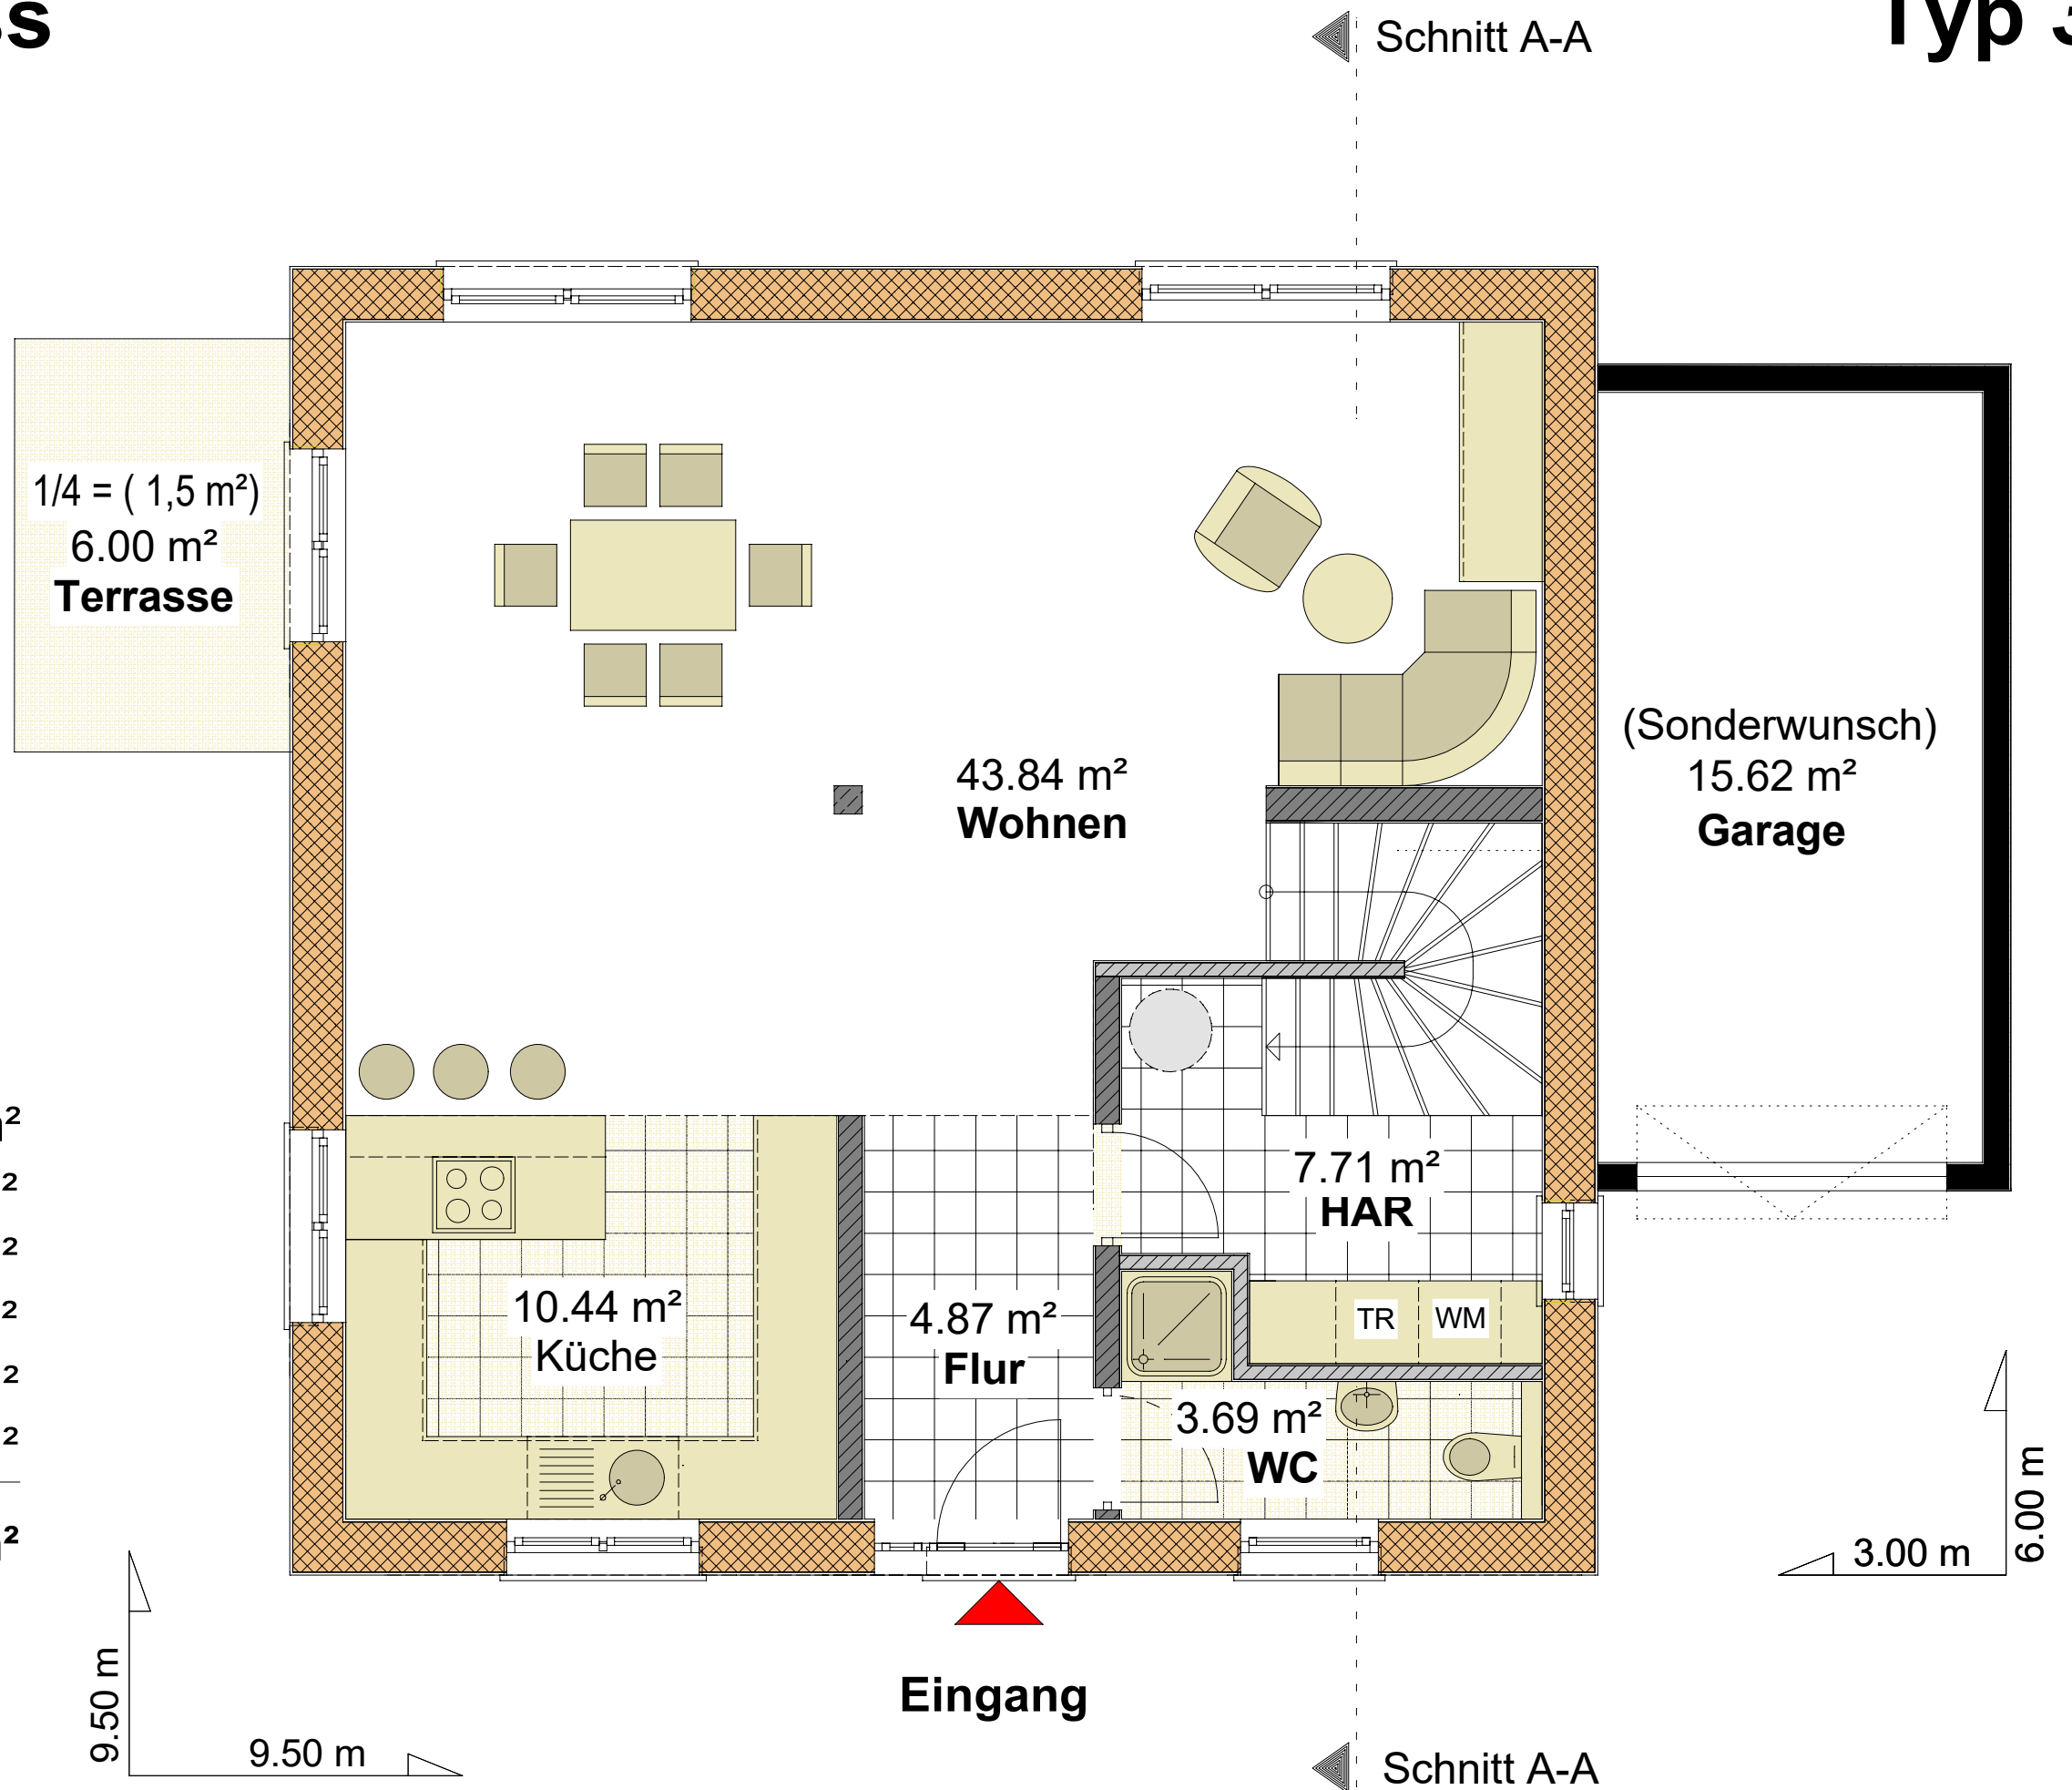

Erdgeschoss:

Wohnen	43.84 m ²
Küche	10.44 m ²
Flur	4.87 m ²
HAR	7.71 m ²
WC	3.69 m ²
Terrasse	1.50 m ²
Gesamt:	72.05 m²

Obergeschoss

Typ 3


Obergeschoss:

Eltern	13.44 m ²
Bad	10.68 m ²
Flur	4.07 m ²
Kind 01	19.73 m ²
Kind 02	18.82 m ²

OG Gesamt 66.74 m²

EG Gesamt 72.05 m²


Gesamt: 138.79 m²

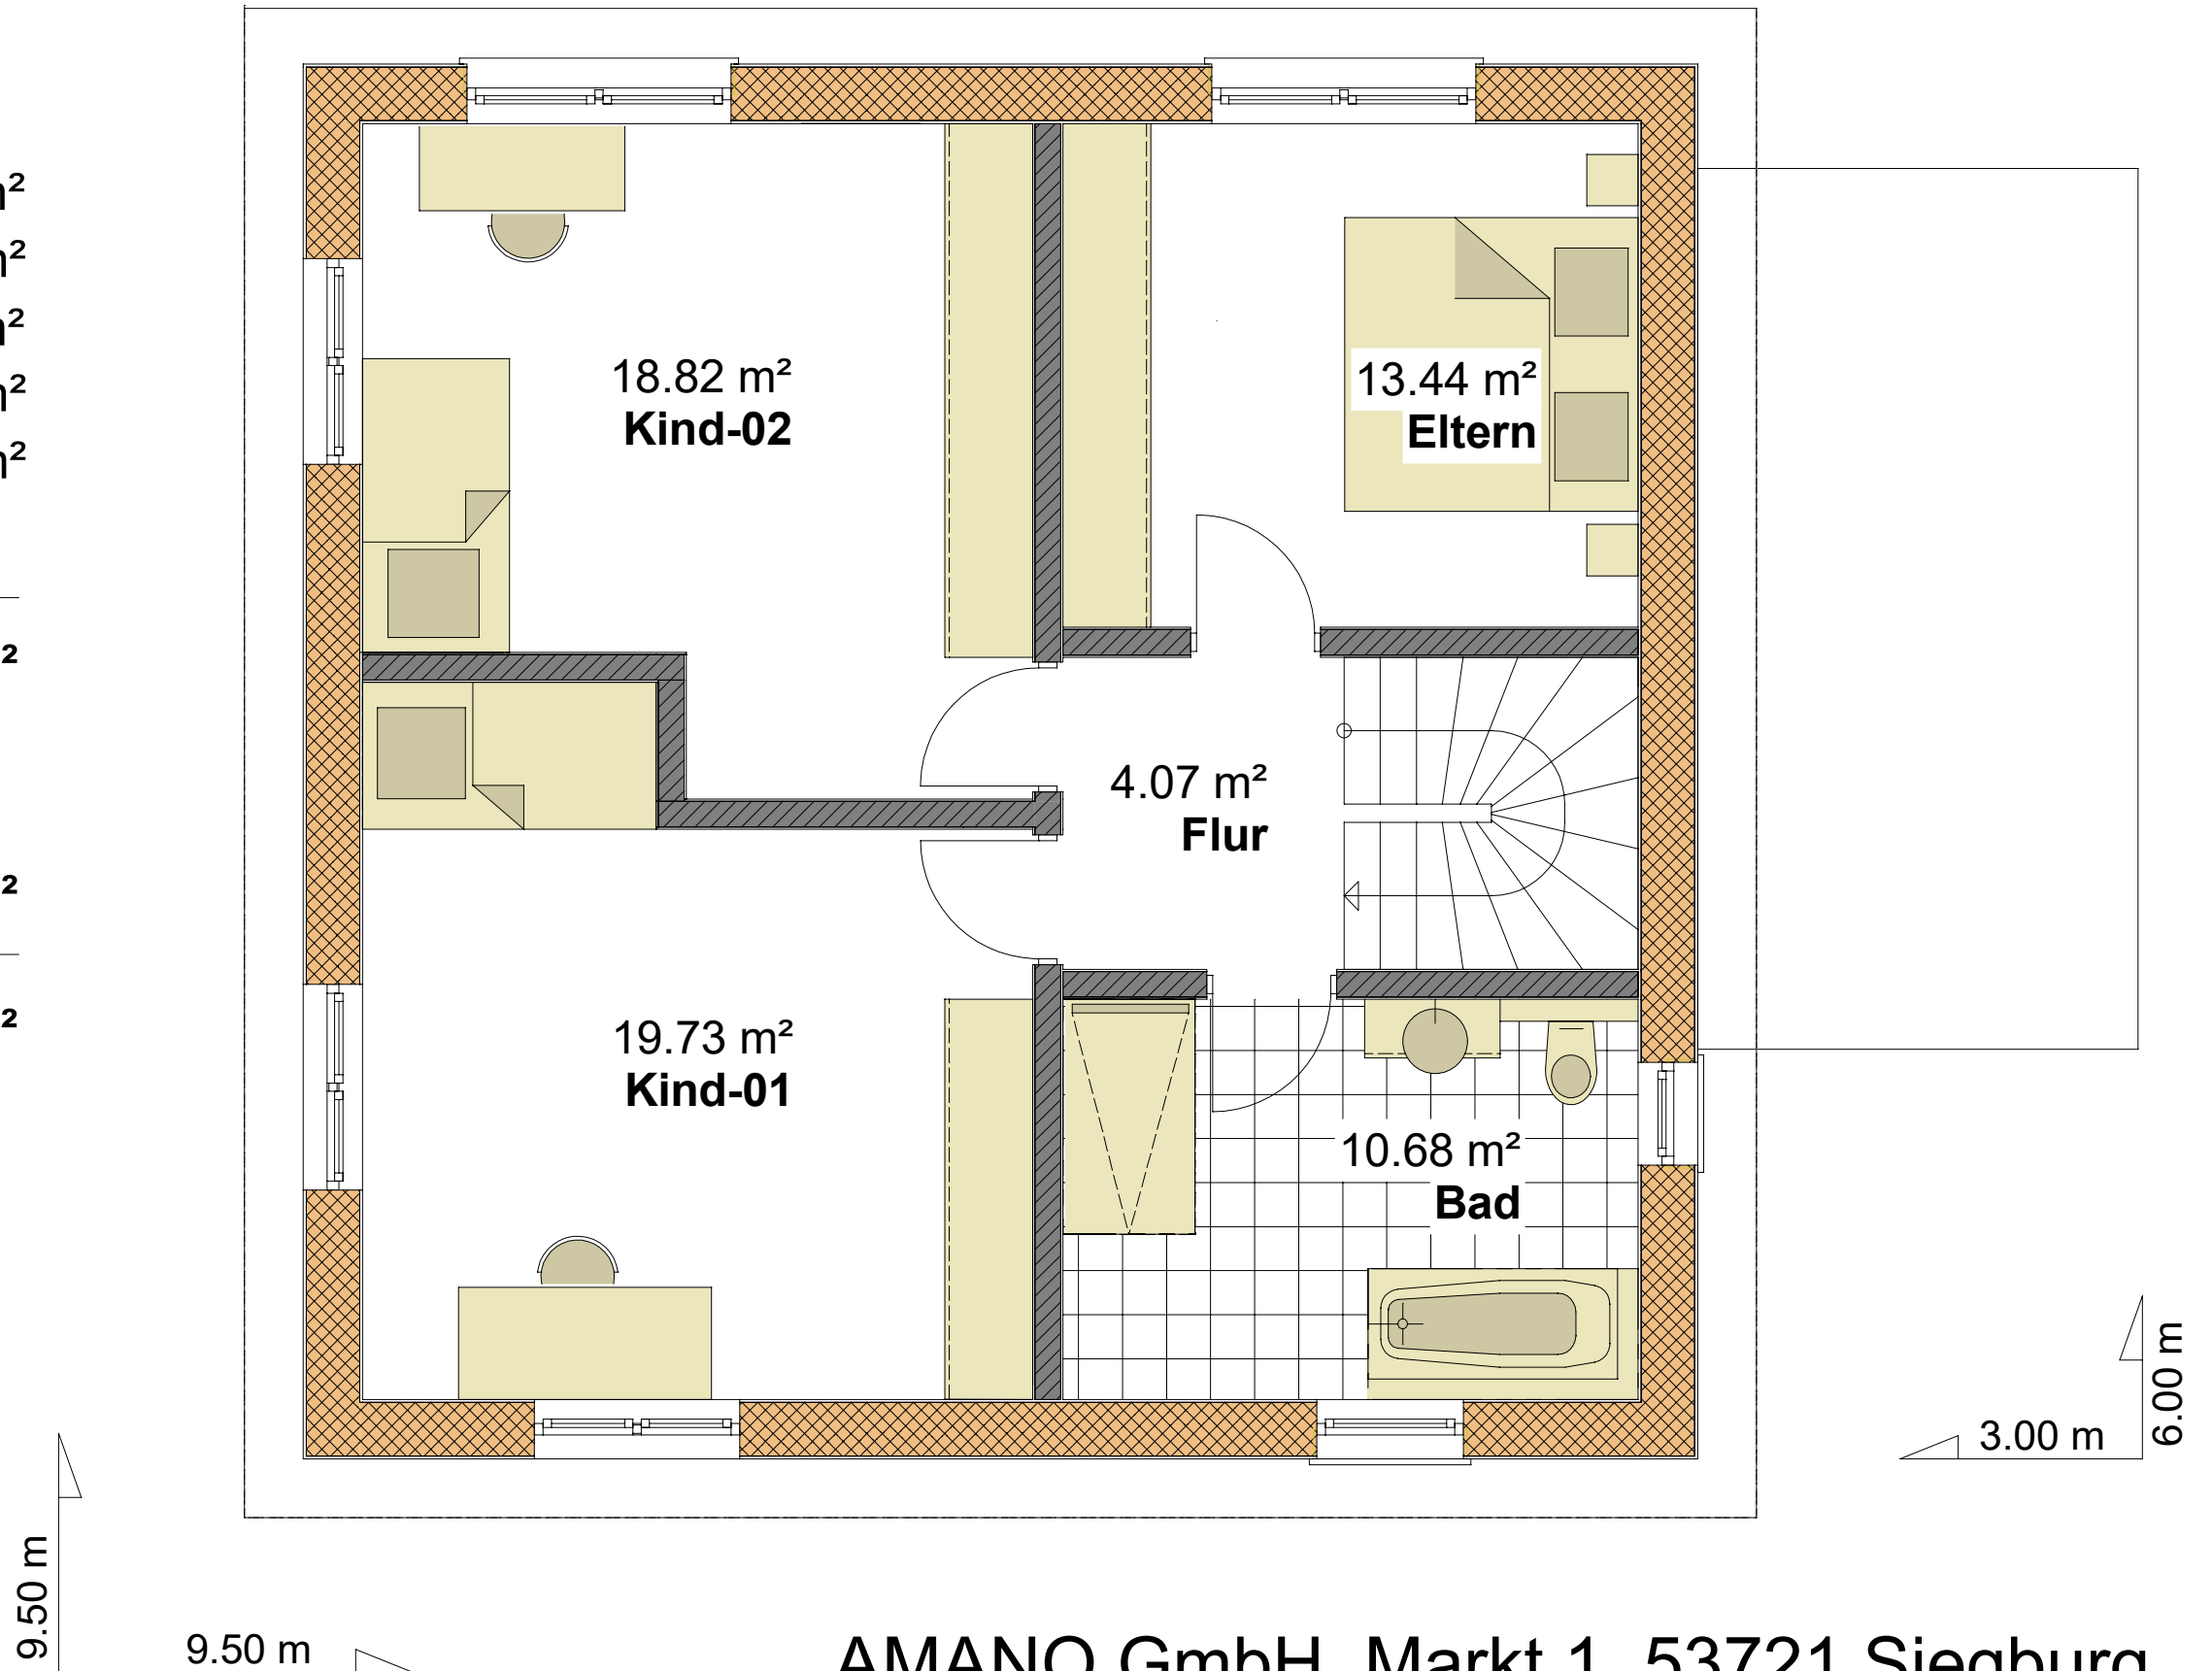

AMANO GmbH, Markt 1, 53721 Siegburg

Ansicht Süd

Typ 3

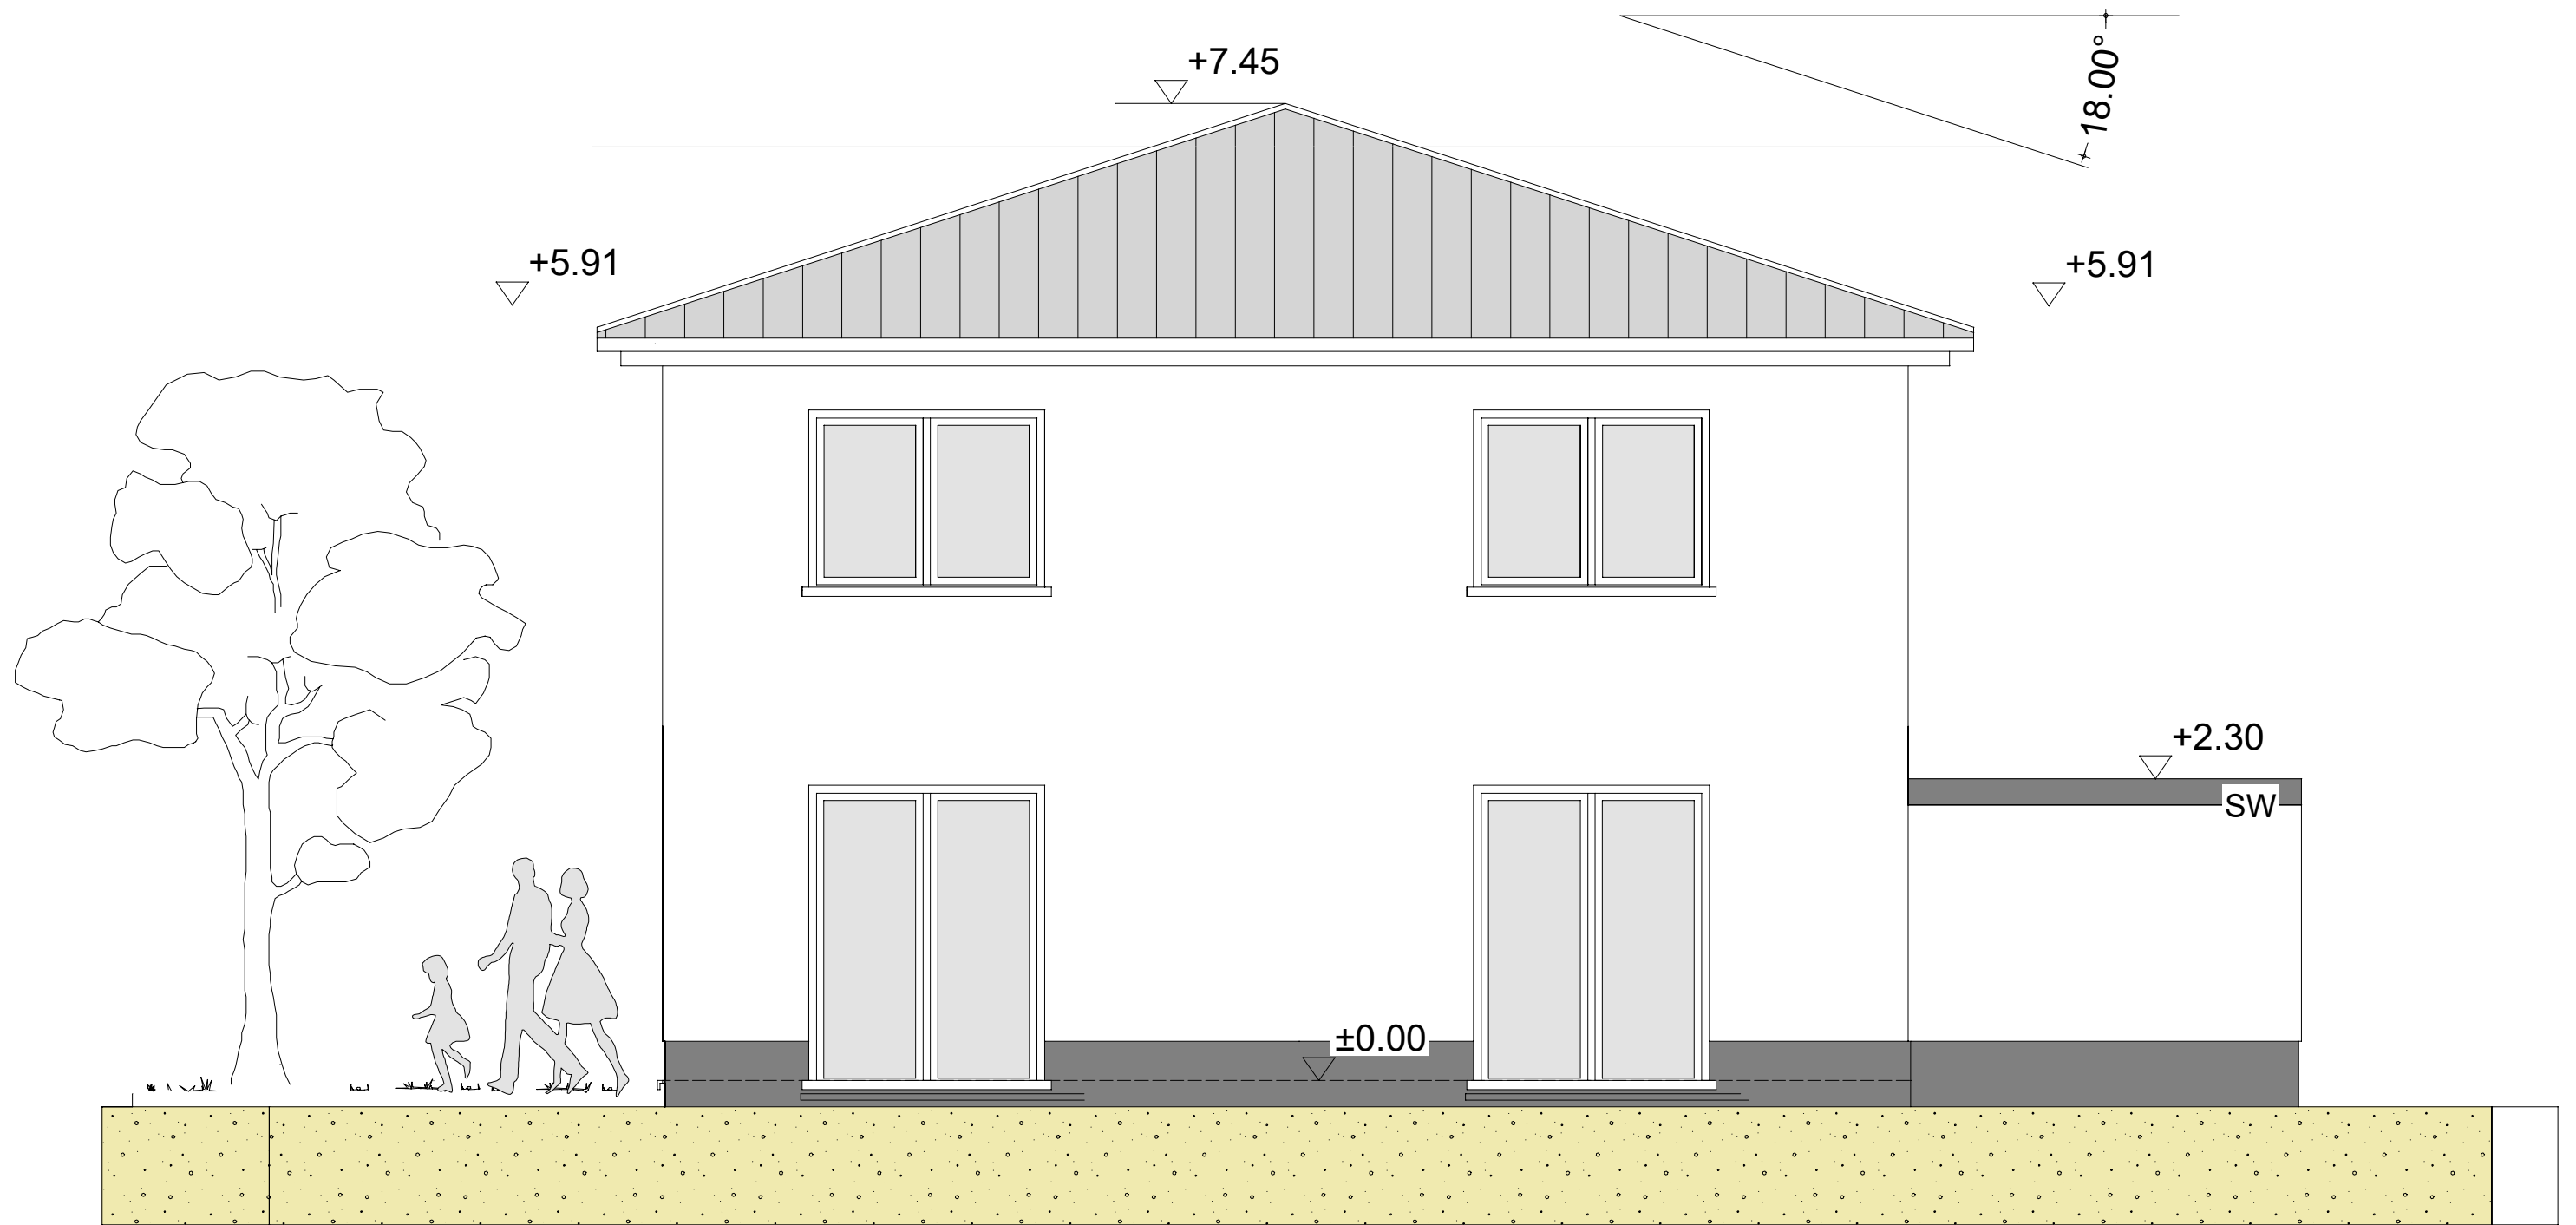


Ansicht Süd

AMANO GmbH, Markt 1, 53721 Siegburg

Ansicht Ost

Typ 3

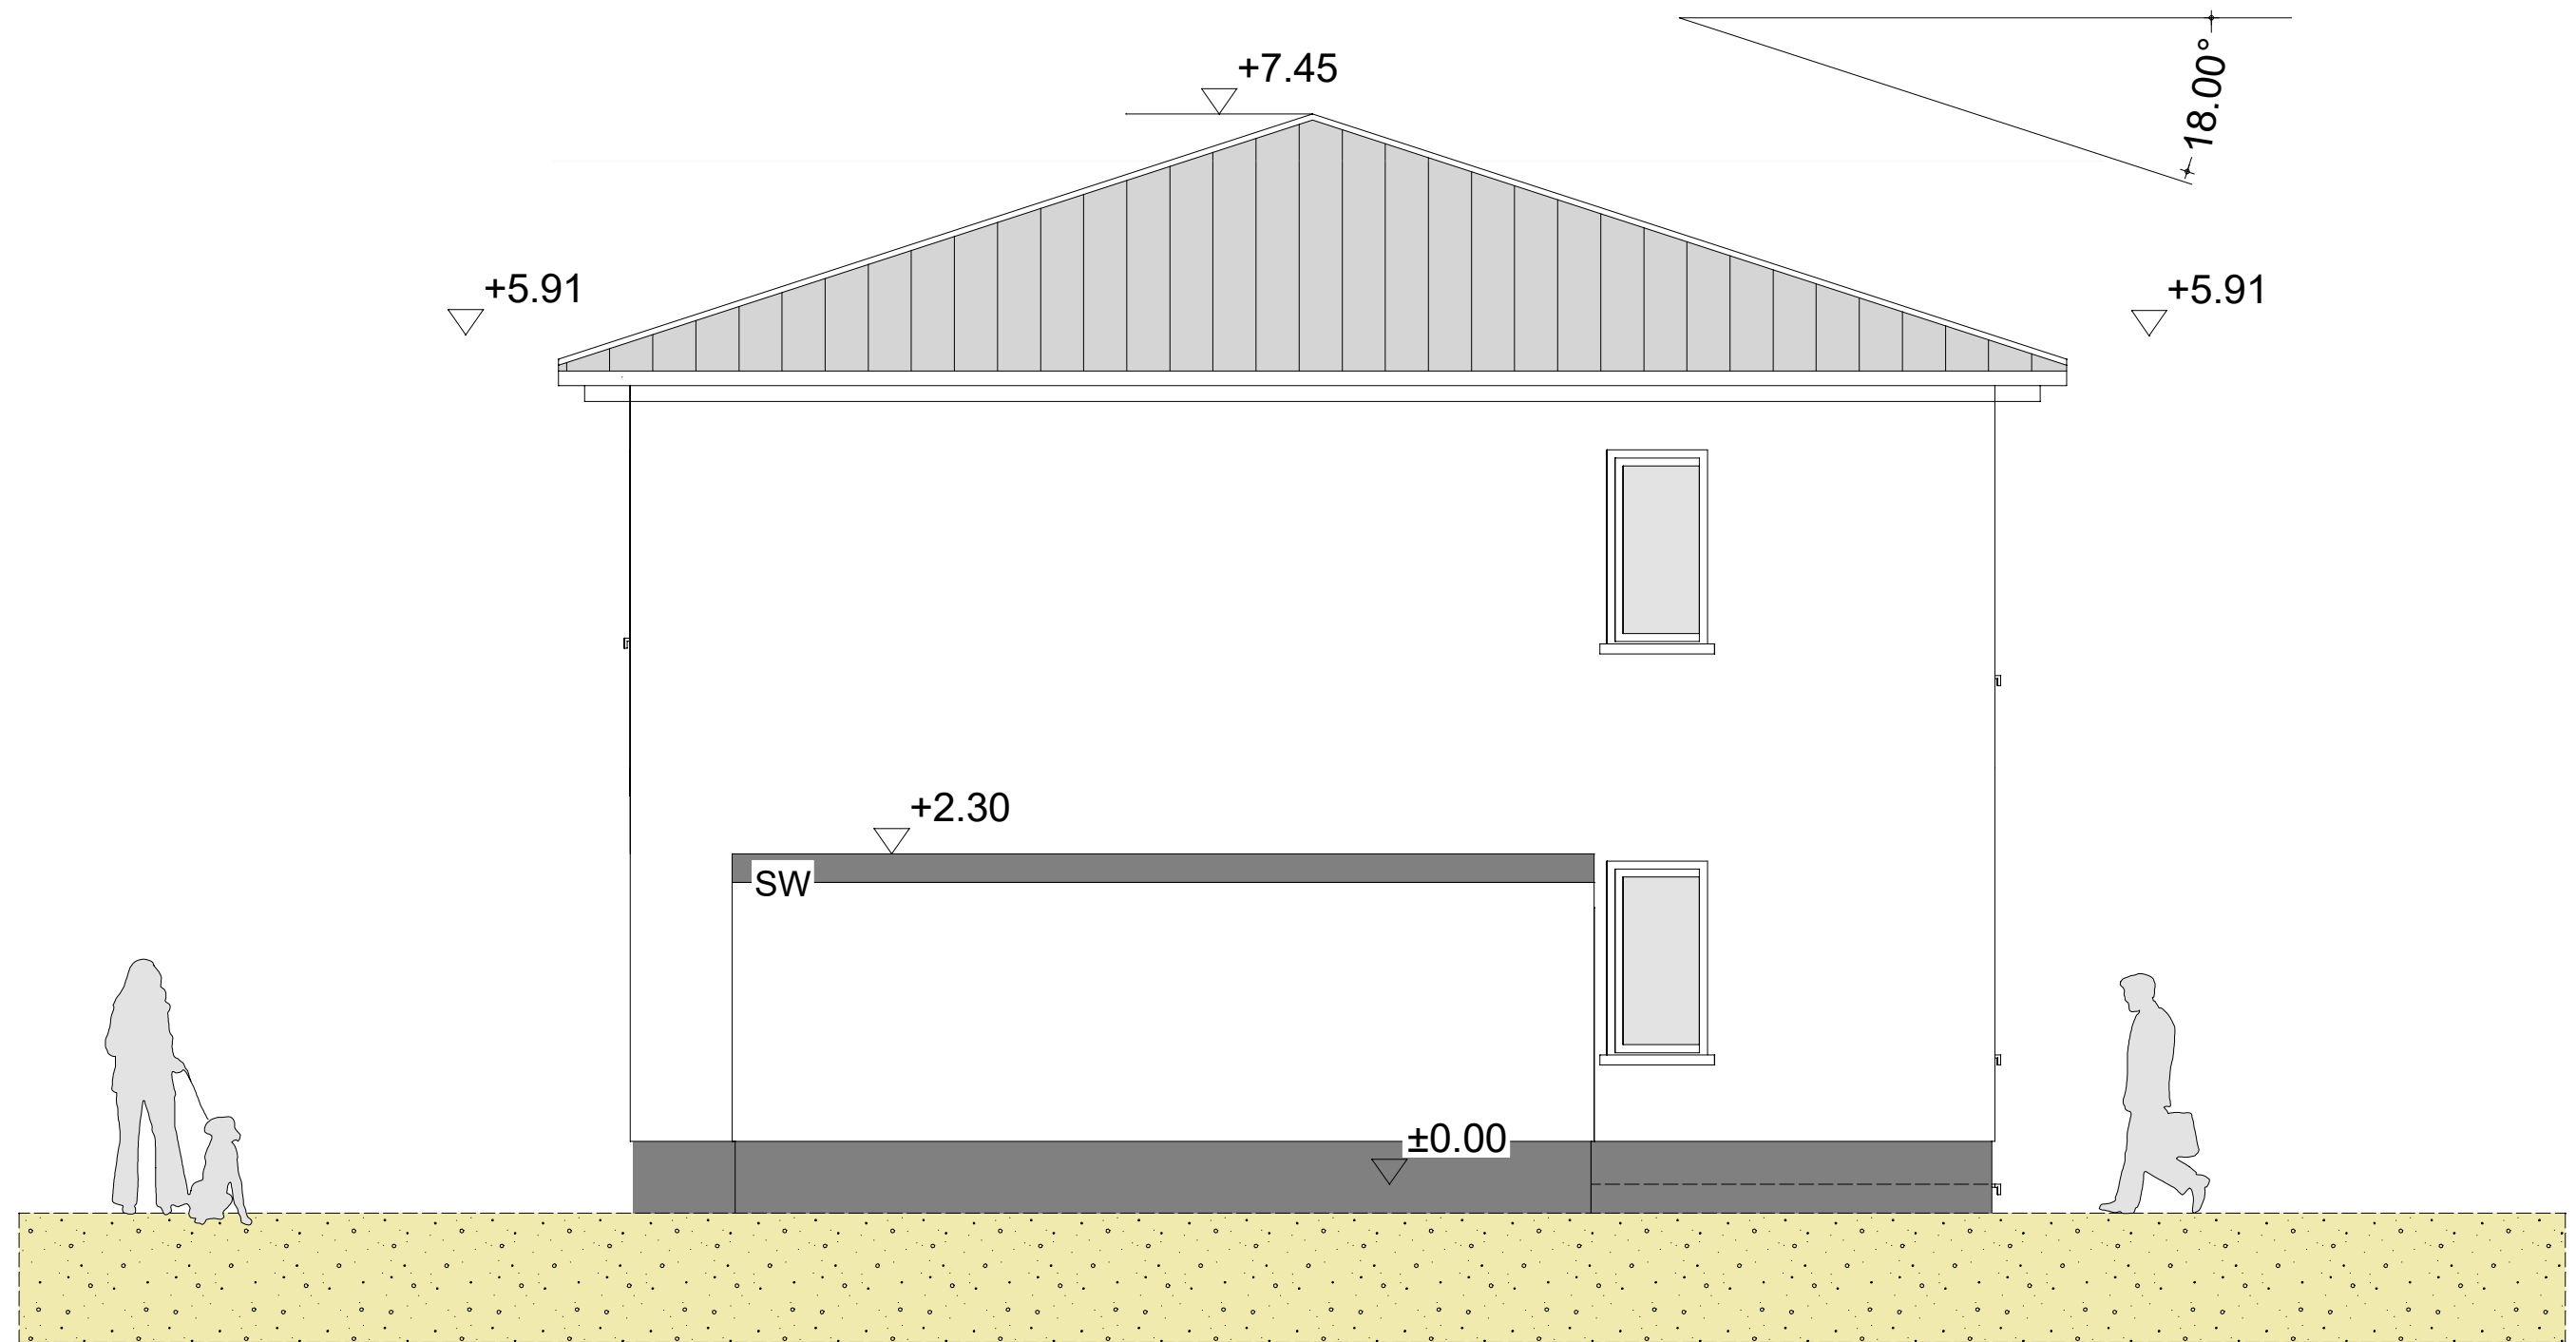


Ansicht Ost

AMANO GmbH, Markt 1, 53721 Siegburg

Ansicht West

Typ 3

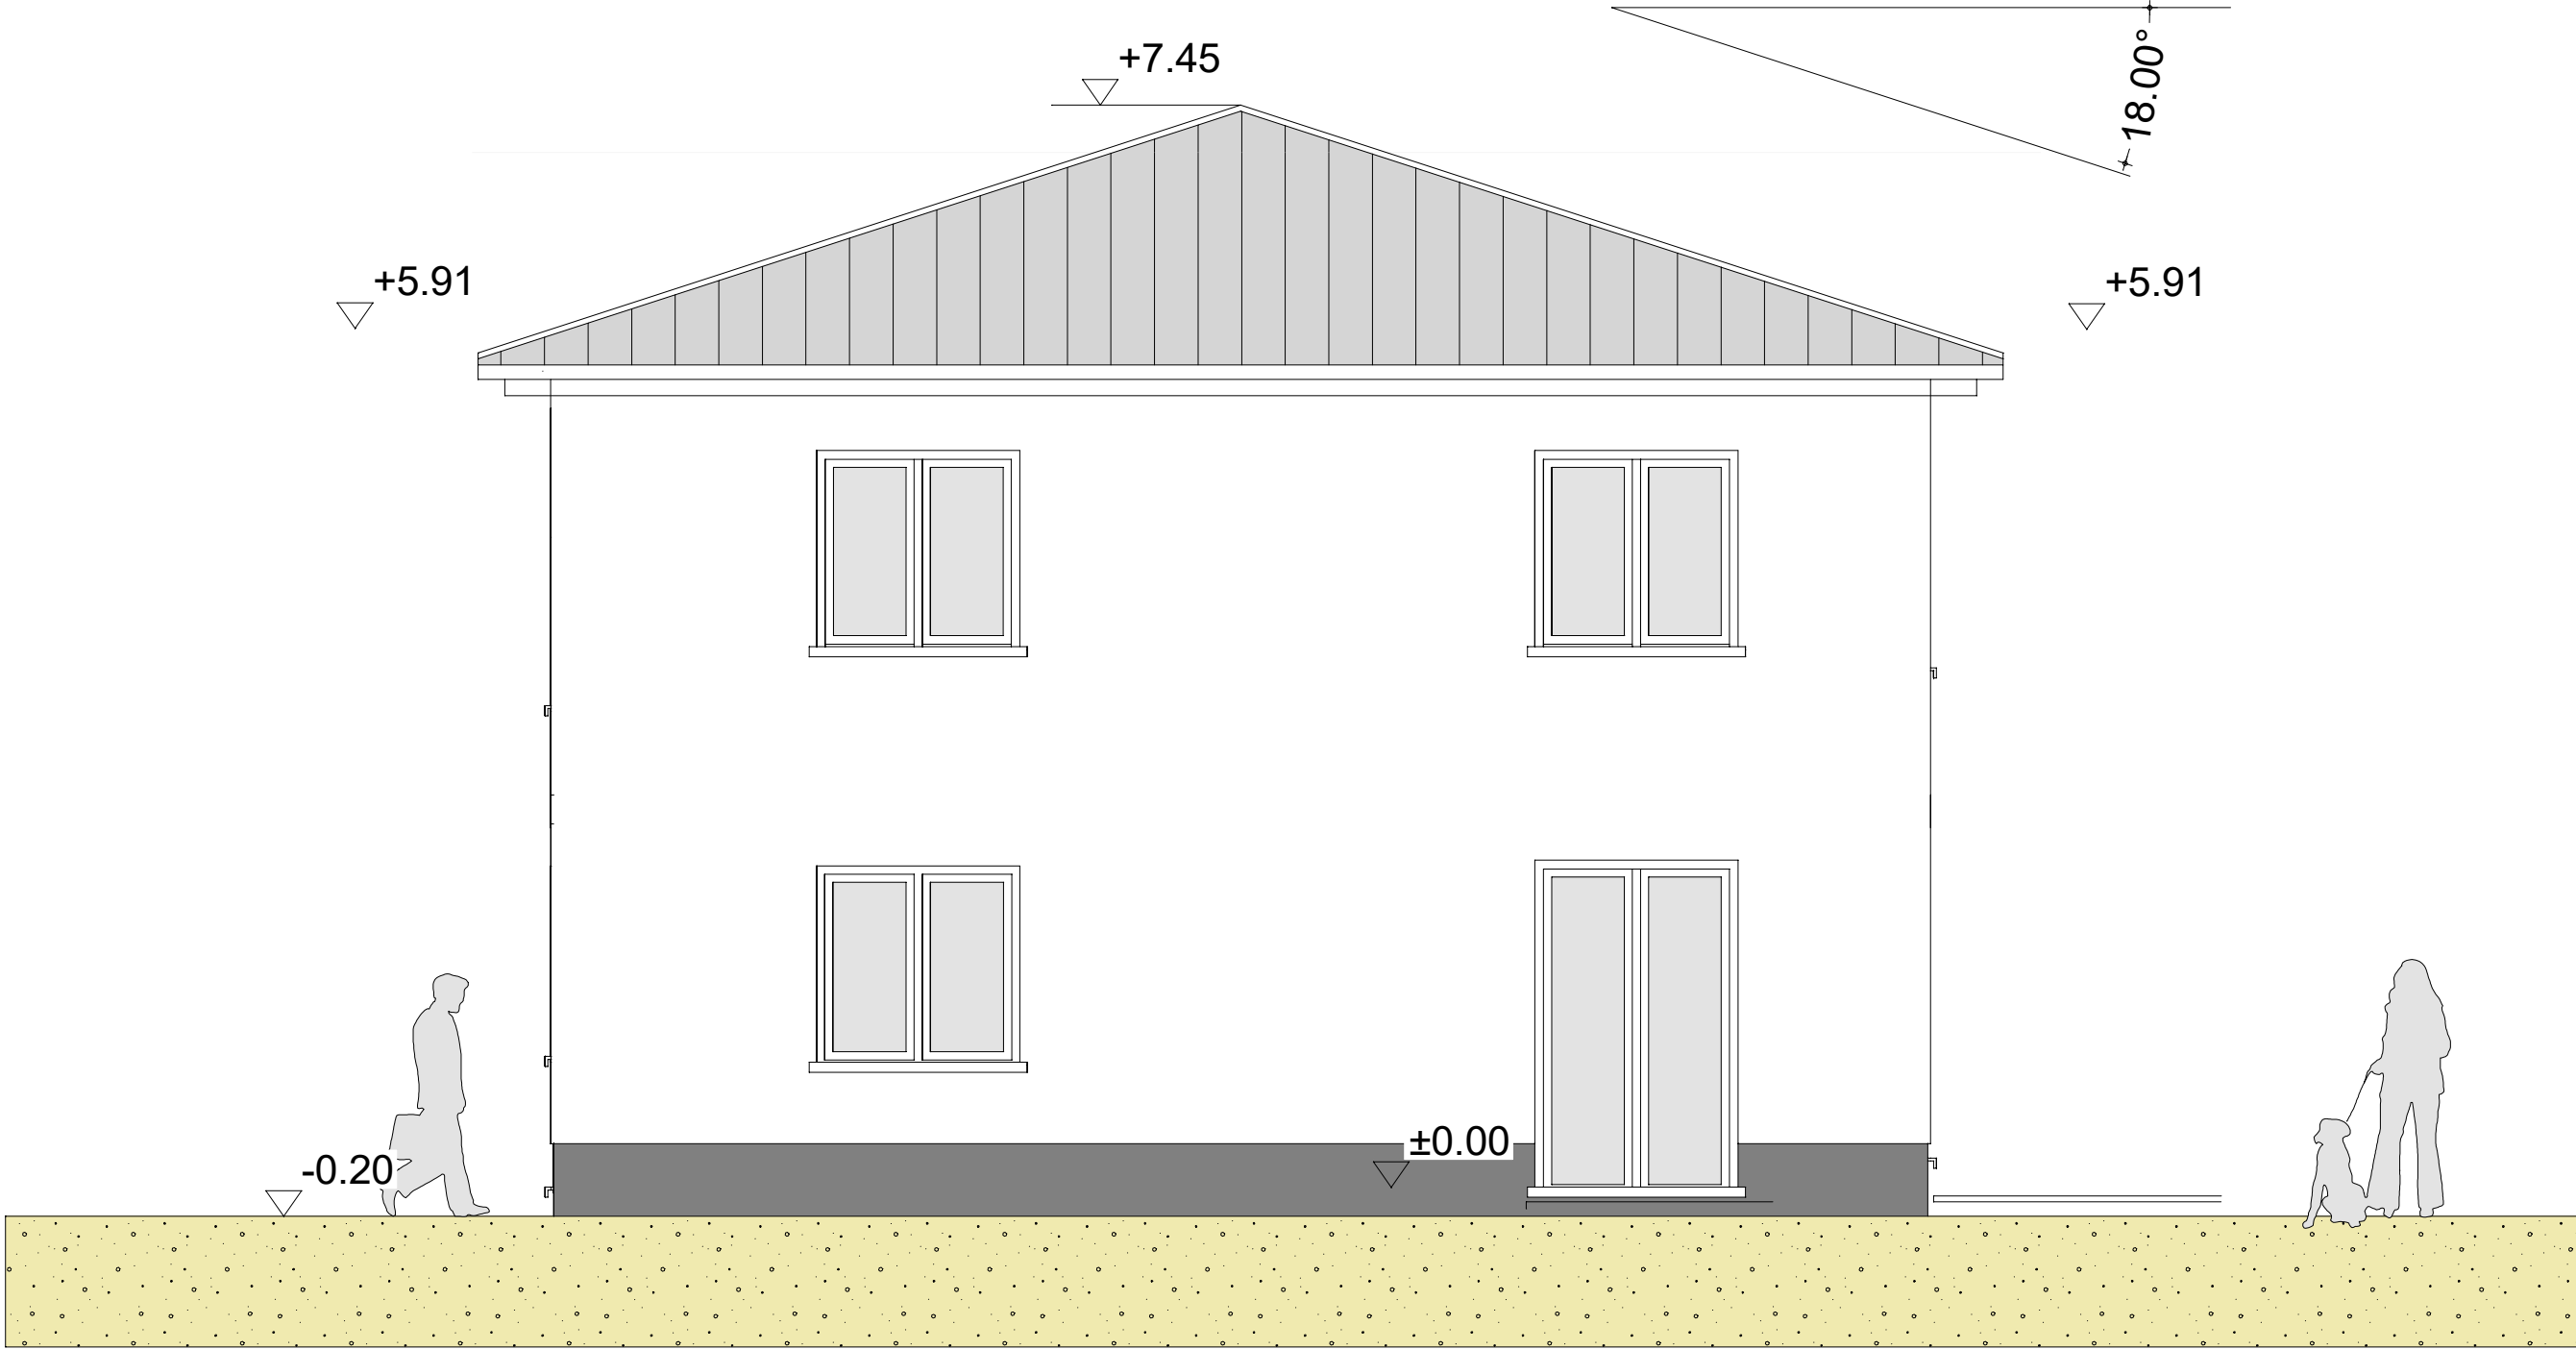


Ansicht West

AMANO GmbH, Markt 1, 53721 Siegburg

Ansicht Nord

Typ 3

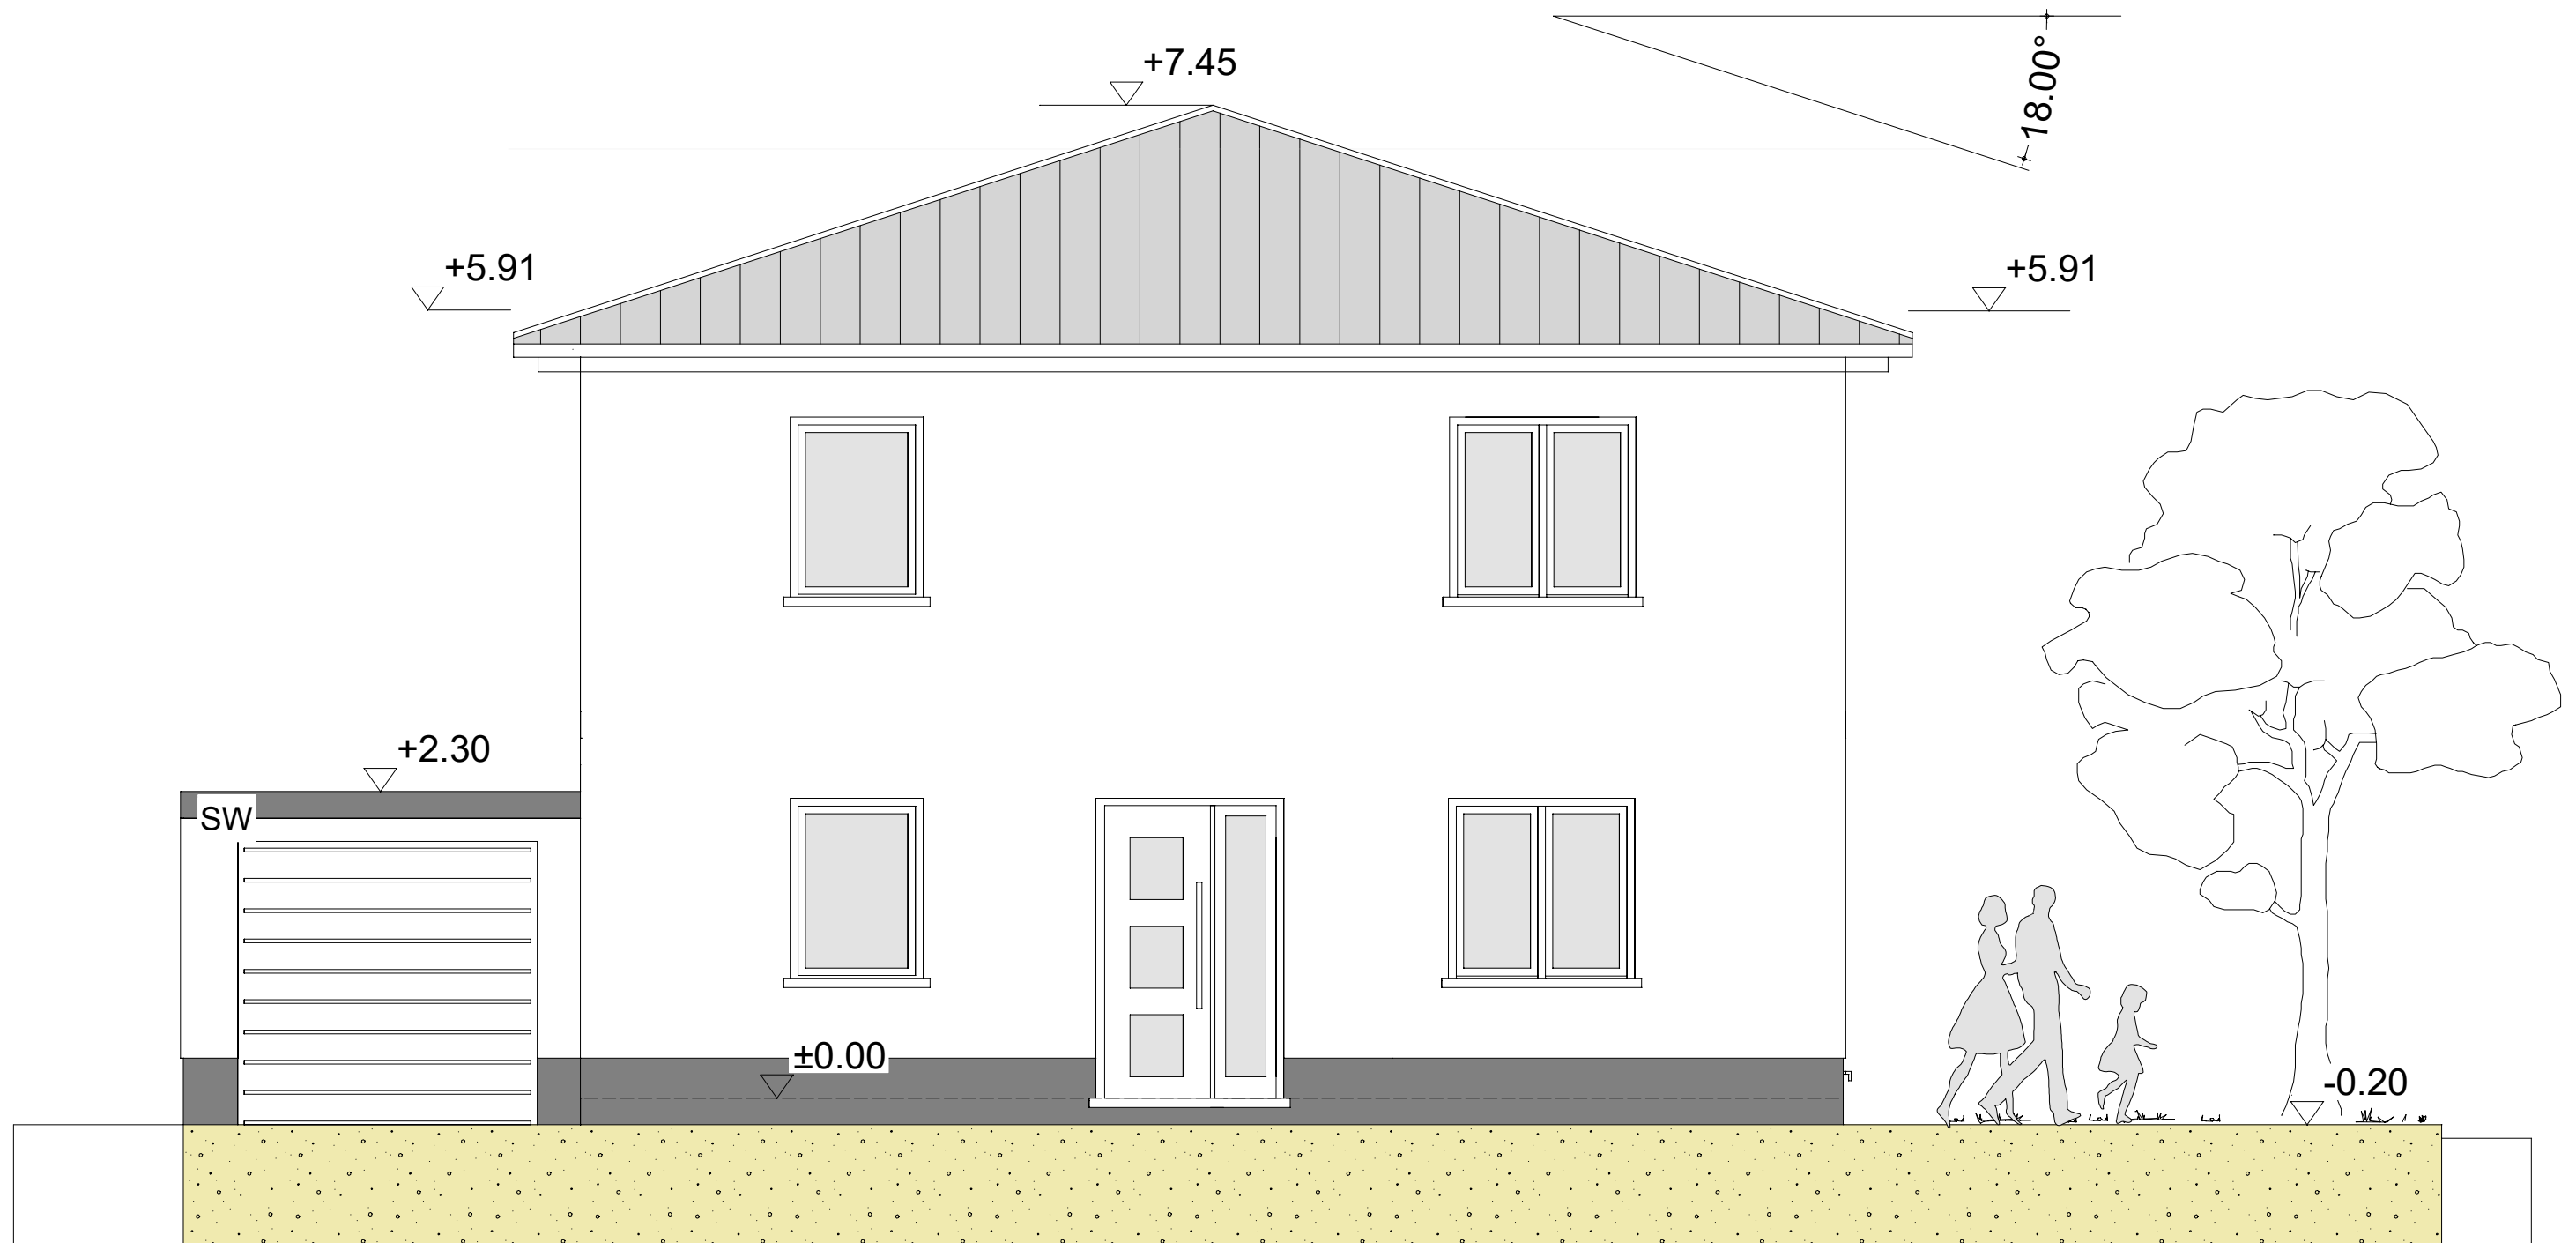

Ansicht Nord

AMANO GmbH, Markt 1, 53721 Siegburg

Kurz-Baubeschreibung

Ruppichteroth, Winterscheid

- Massive Außenwände 36,5 cm aus Porenbeton
- Betontreppe mit Holzstufen
- Erdwärmeheizung (Tiefenbohrung)
- Fußbodenheizung
- Fliesen in Küche, Bad, G-WC, Diele, Hausanschlussraum
- Hochwertige Sanitärausstattung
- Modernes Elektroschalterprogramm
- 3-fach Verglasung
- Elektrische Rollläden mit Aluminiumpanzern
- Grundrisse individuell gestaltbar
- Blower-Door-Test
- Terrasse
- Abnahme mit öffentlich vereidigtem Sachverständigen

