

Obergeschoss

Typ 3


Obergeschoss:

Eltern	13.44 m ²
Bad	10.68 m ²
Flur	4.07 m ²
Kind 01	19.73 m ²
Kind 02	18.82 m ²

OG Gesamt 66.74 m²

EG Gesamt 72.05 m²

Gesamt: 138.79 m²

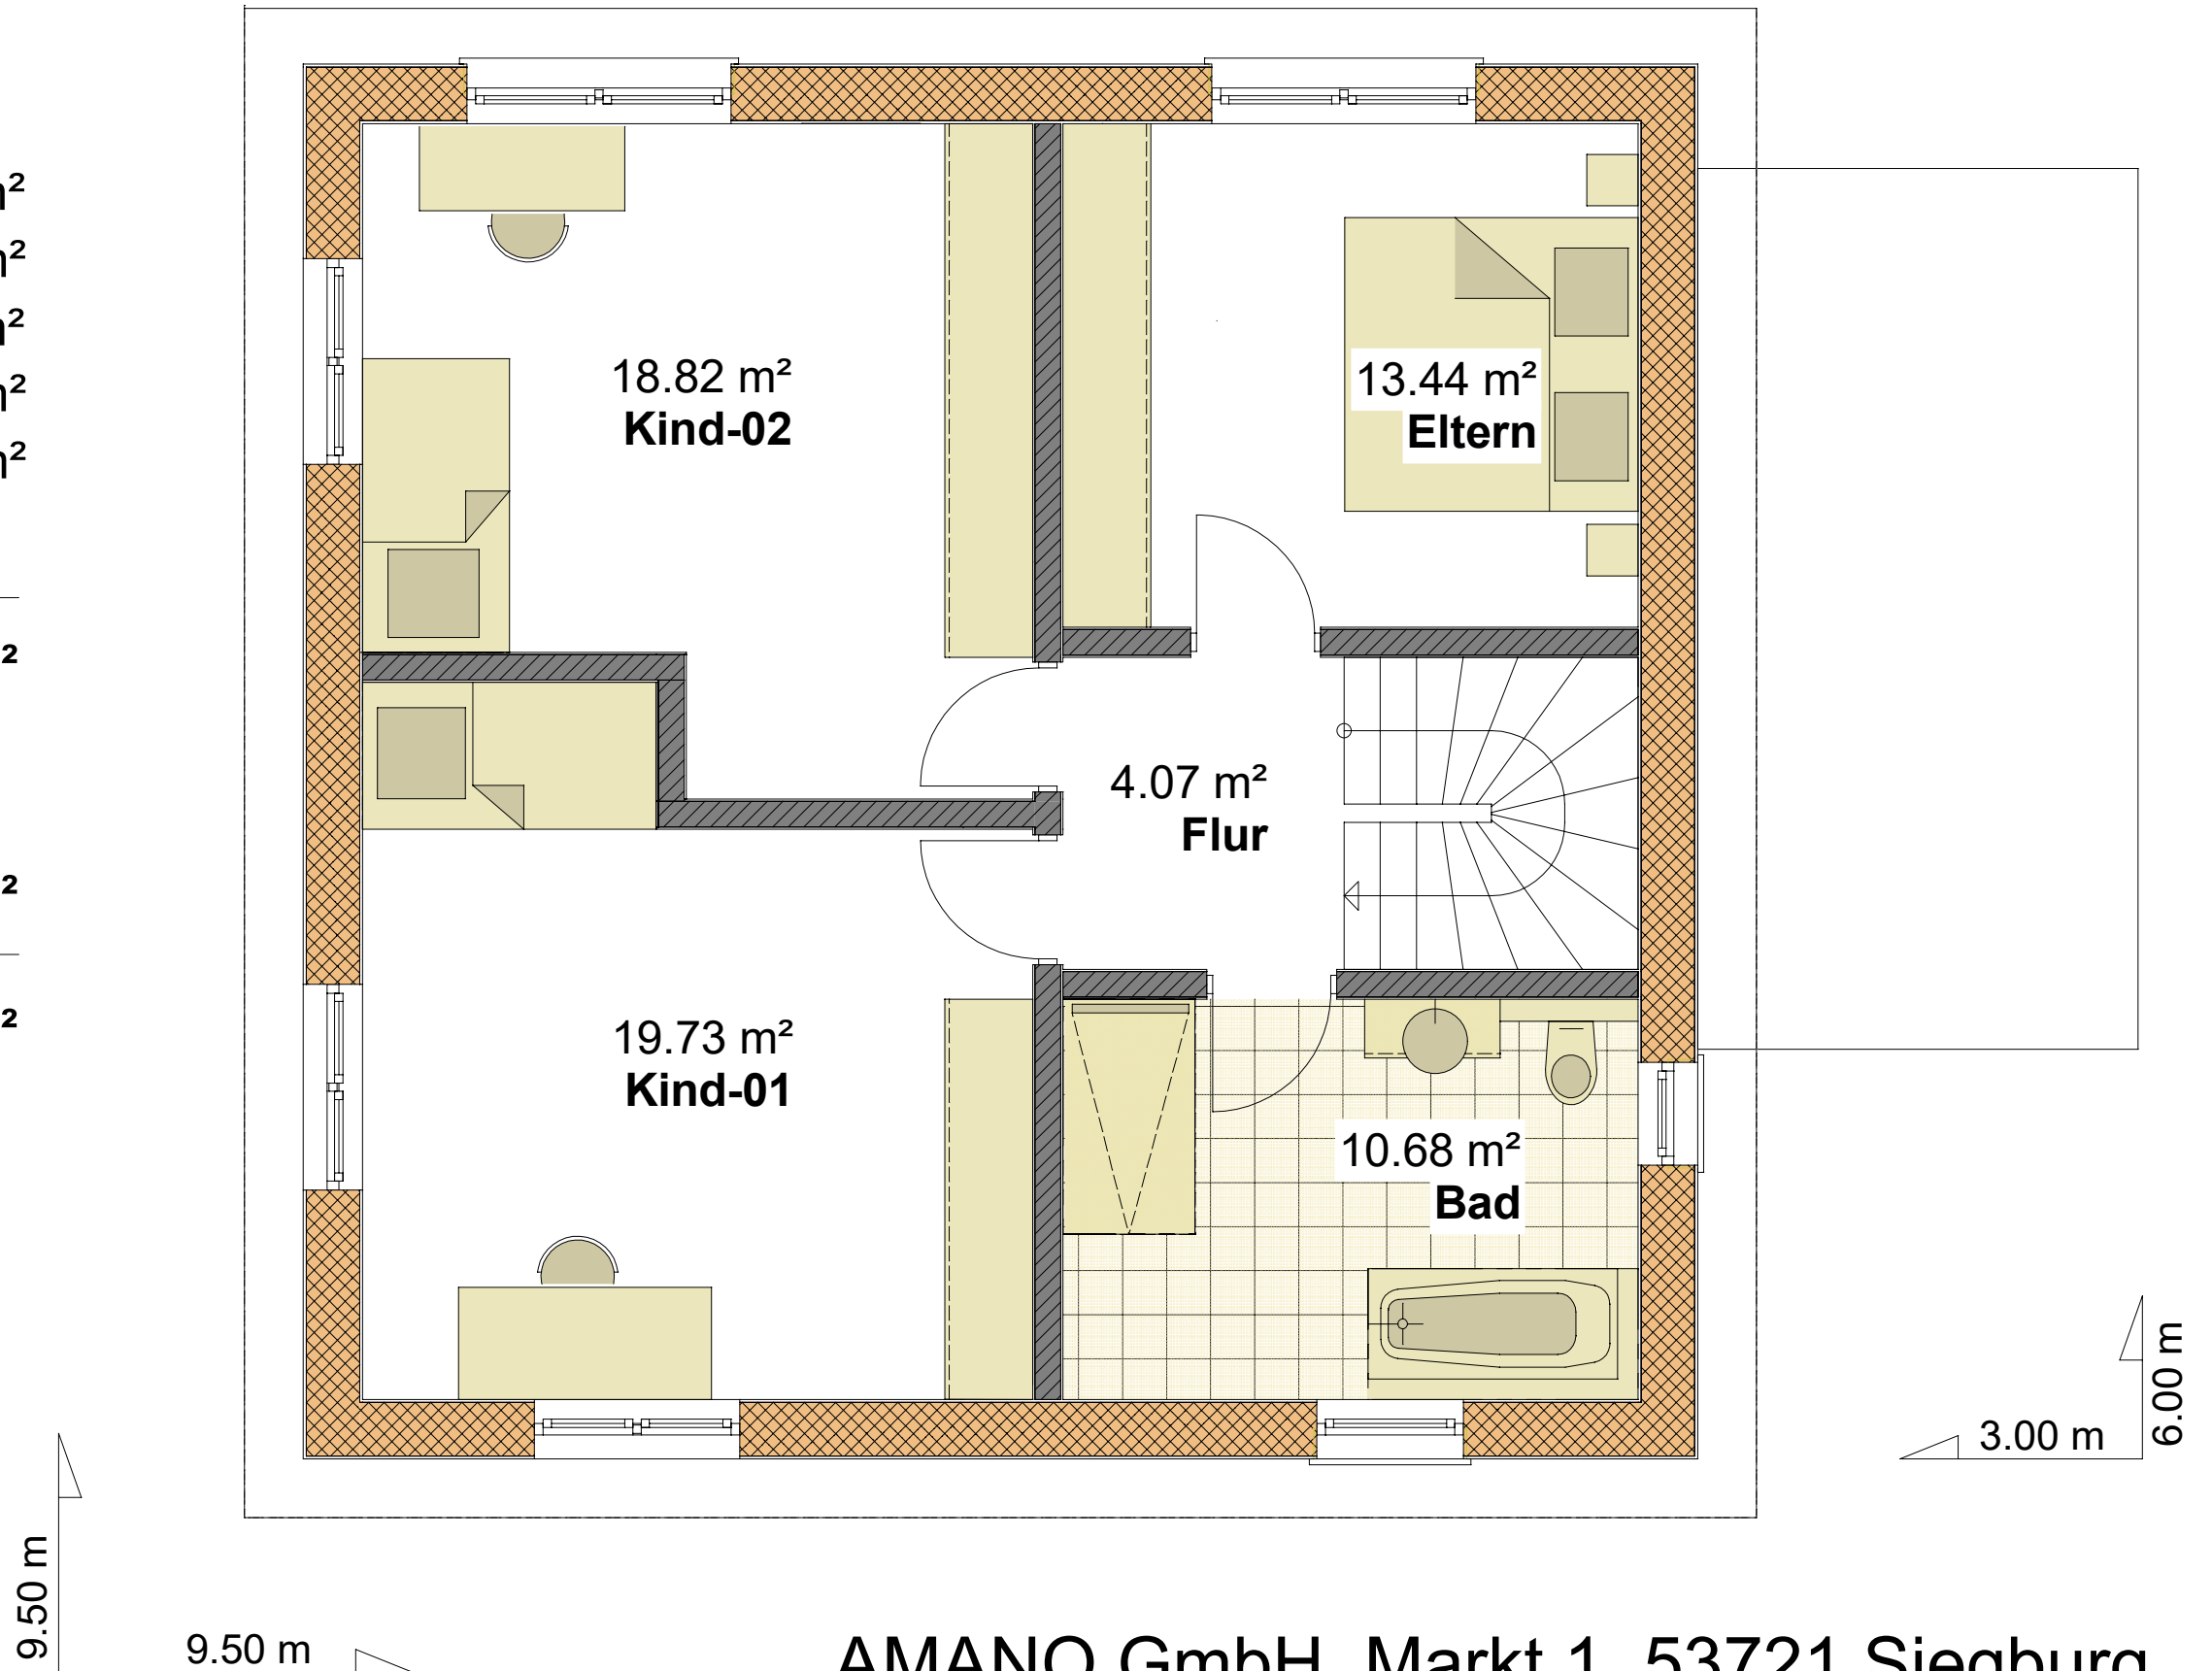

AMANO GmbH, Markt 1, 53721 Siegburg