


Ansicht Ost, Auf dem Mühlenpfad, 53819 Neunkirchen-Seelscheid

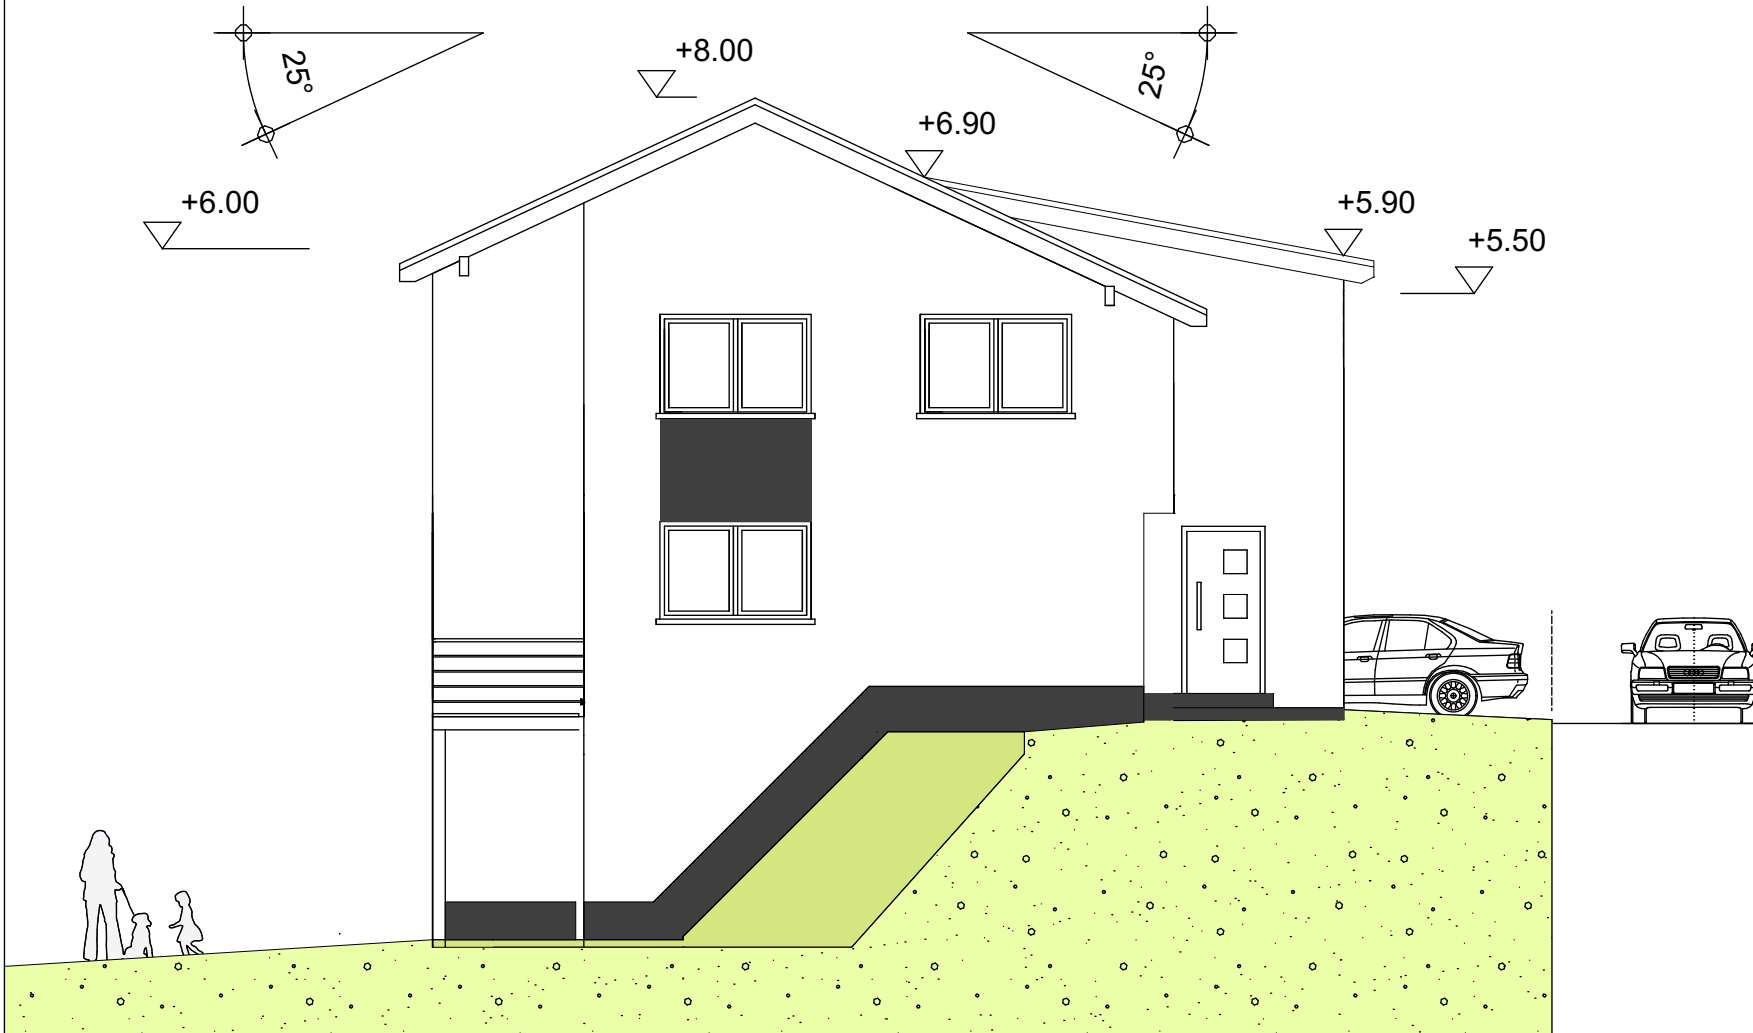

Haustyp 03-Ansicht Ost

BAUHERR	AMANO GmbH Markt 1 53721 Siegburg Tel.: 02241-1626602	
BAUVORHABEN:	AMANO GmbH Auf dem Mühlenpfad 53819 Neunkirchen-Seelscheid Birkenfeld-Nord	
ARCHITEKT:	Dipl.Ing. B. SCHÜER Kanarienweg 11 53902 Bad-Münstereifel Tel.Nr.: 0176/86077182	
Inhalt:	Maßstab:	gezeichnet am:
BA-Haus 03	1:100	22.03.2022
Leistungsphase: Genehmigungsplanung		
Aktenzeichen:		
ergänzt am:		
Planbez.: HAUS-03		

Ansicht Ost