


# Schnitt A-A, Auf dem Mühlenpfad, 53819 Neunkirchen-Seelscheid

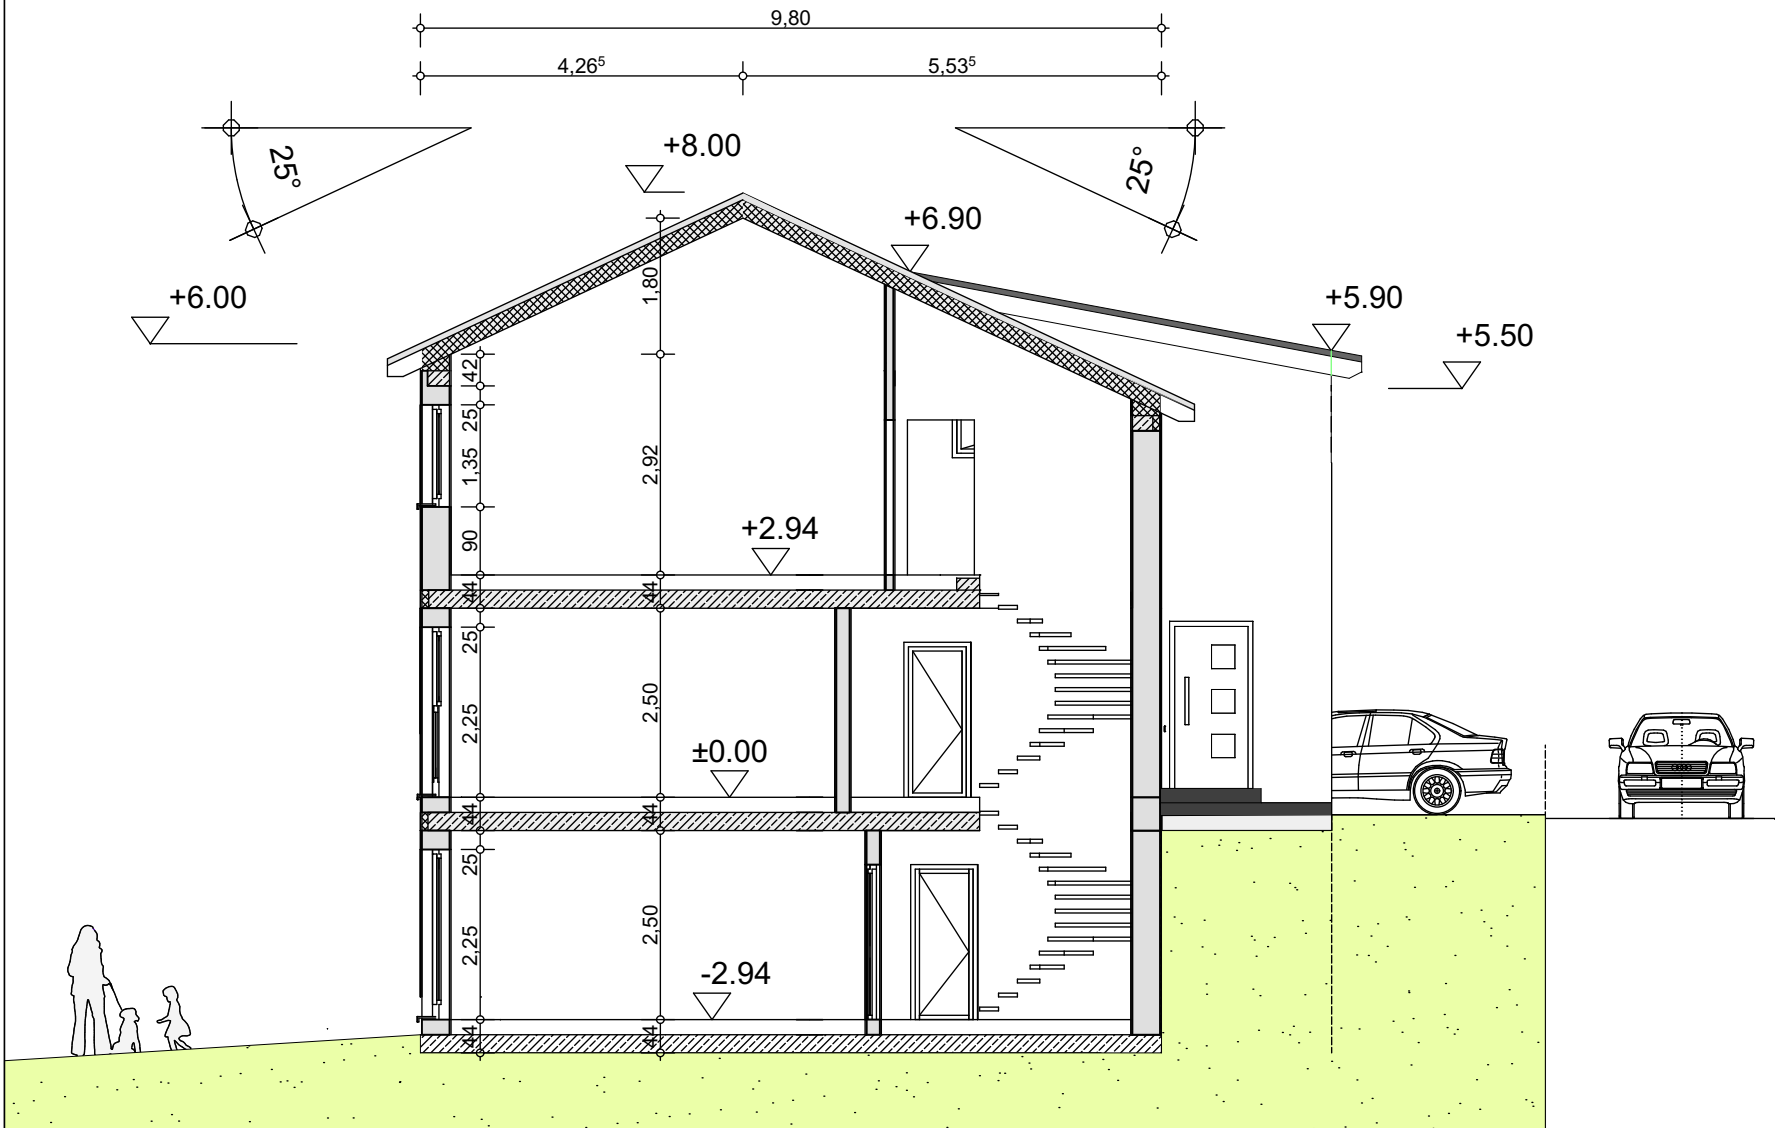

Haustyp 03-Schnitt A-A

BAUHERR	<b>AMANO GmbH</b> Markt 1 53721 Siegburg Tel.: 02241-1626602	
BAUVORHABEN:	<b>AMANO GmbH</b> Auf dem Mühlenpfad 53819 Neunkirchen-Seelscheid Birkenfeld-Nord	
ARCHITEKT:	<b>Dipl.Ing. B. SCHÜER</b> Kanarienvogelweg 11 53902 Bad-Münstereifel Tel.Nr.: 0176/86077182	
Inhalt:	Maßstab:	gezeichnet am:
<b>BA-Haus 03</b>	<b>1:100</b>	<b>22.03.2022</b>
Leistungsphase: <b>Genehmigungsplanung</b>		
Aktenzeichen:		
ergänzt am:		
Planbez.:		

**HAUS-03**

**Schnitt A-A**