


# Schnitt B-B, Weierstraße 33 , 53721 Siegburg

**BA- P11**  
**20-11-2019**

Gemarkung: Siegburg  
Flur: 2  
Flurstück: 6499

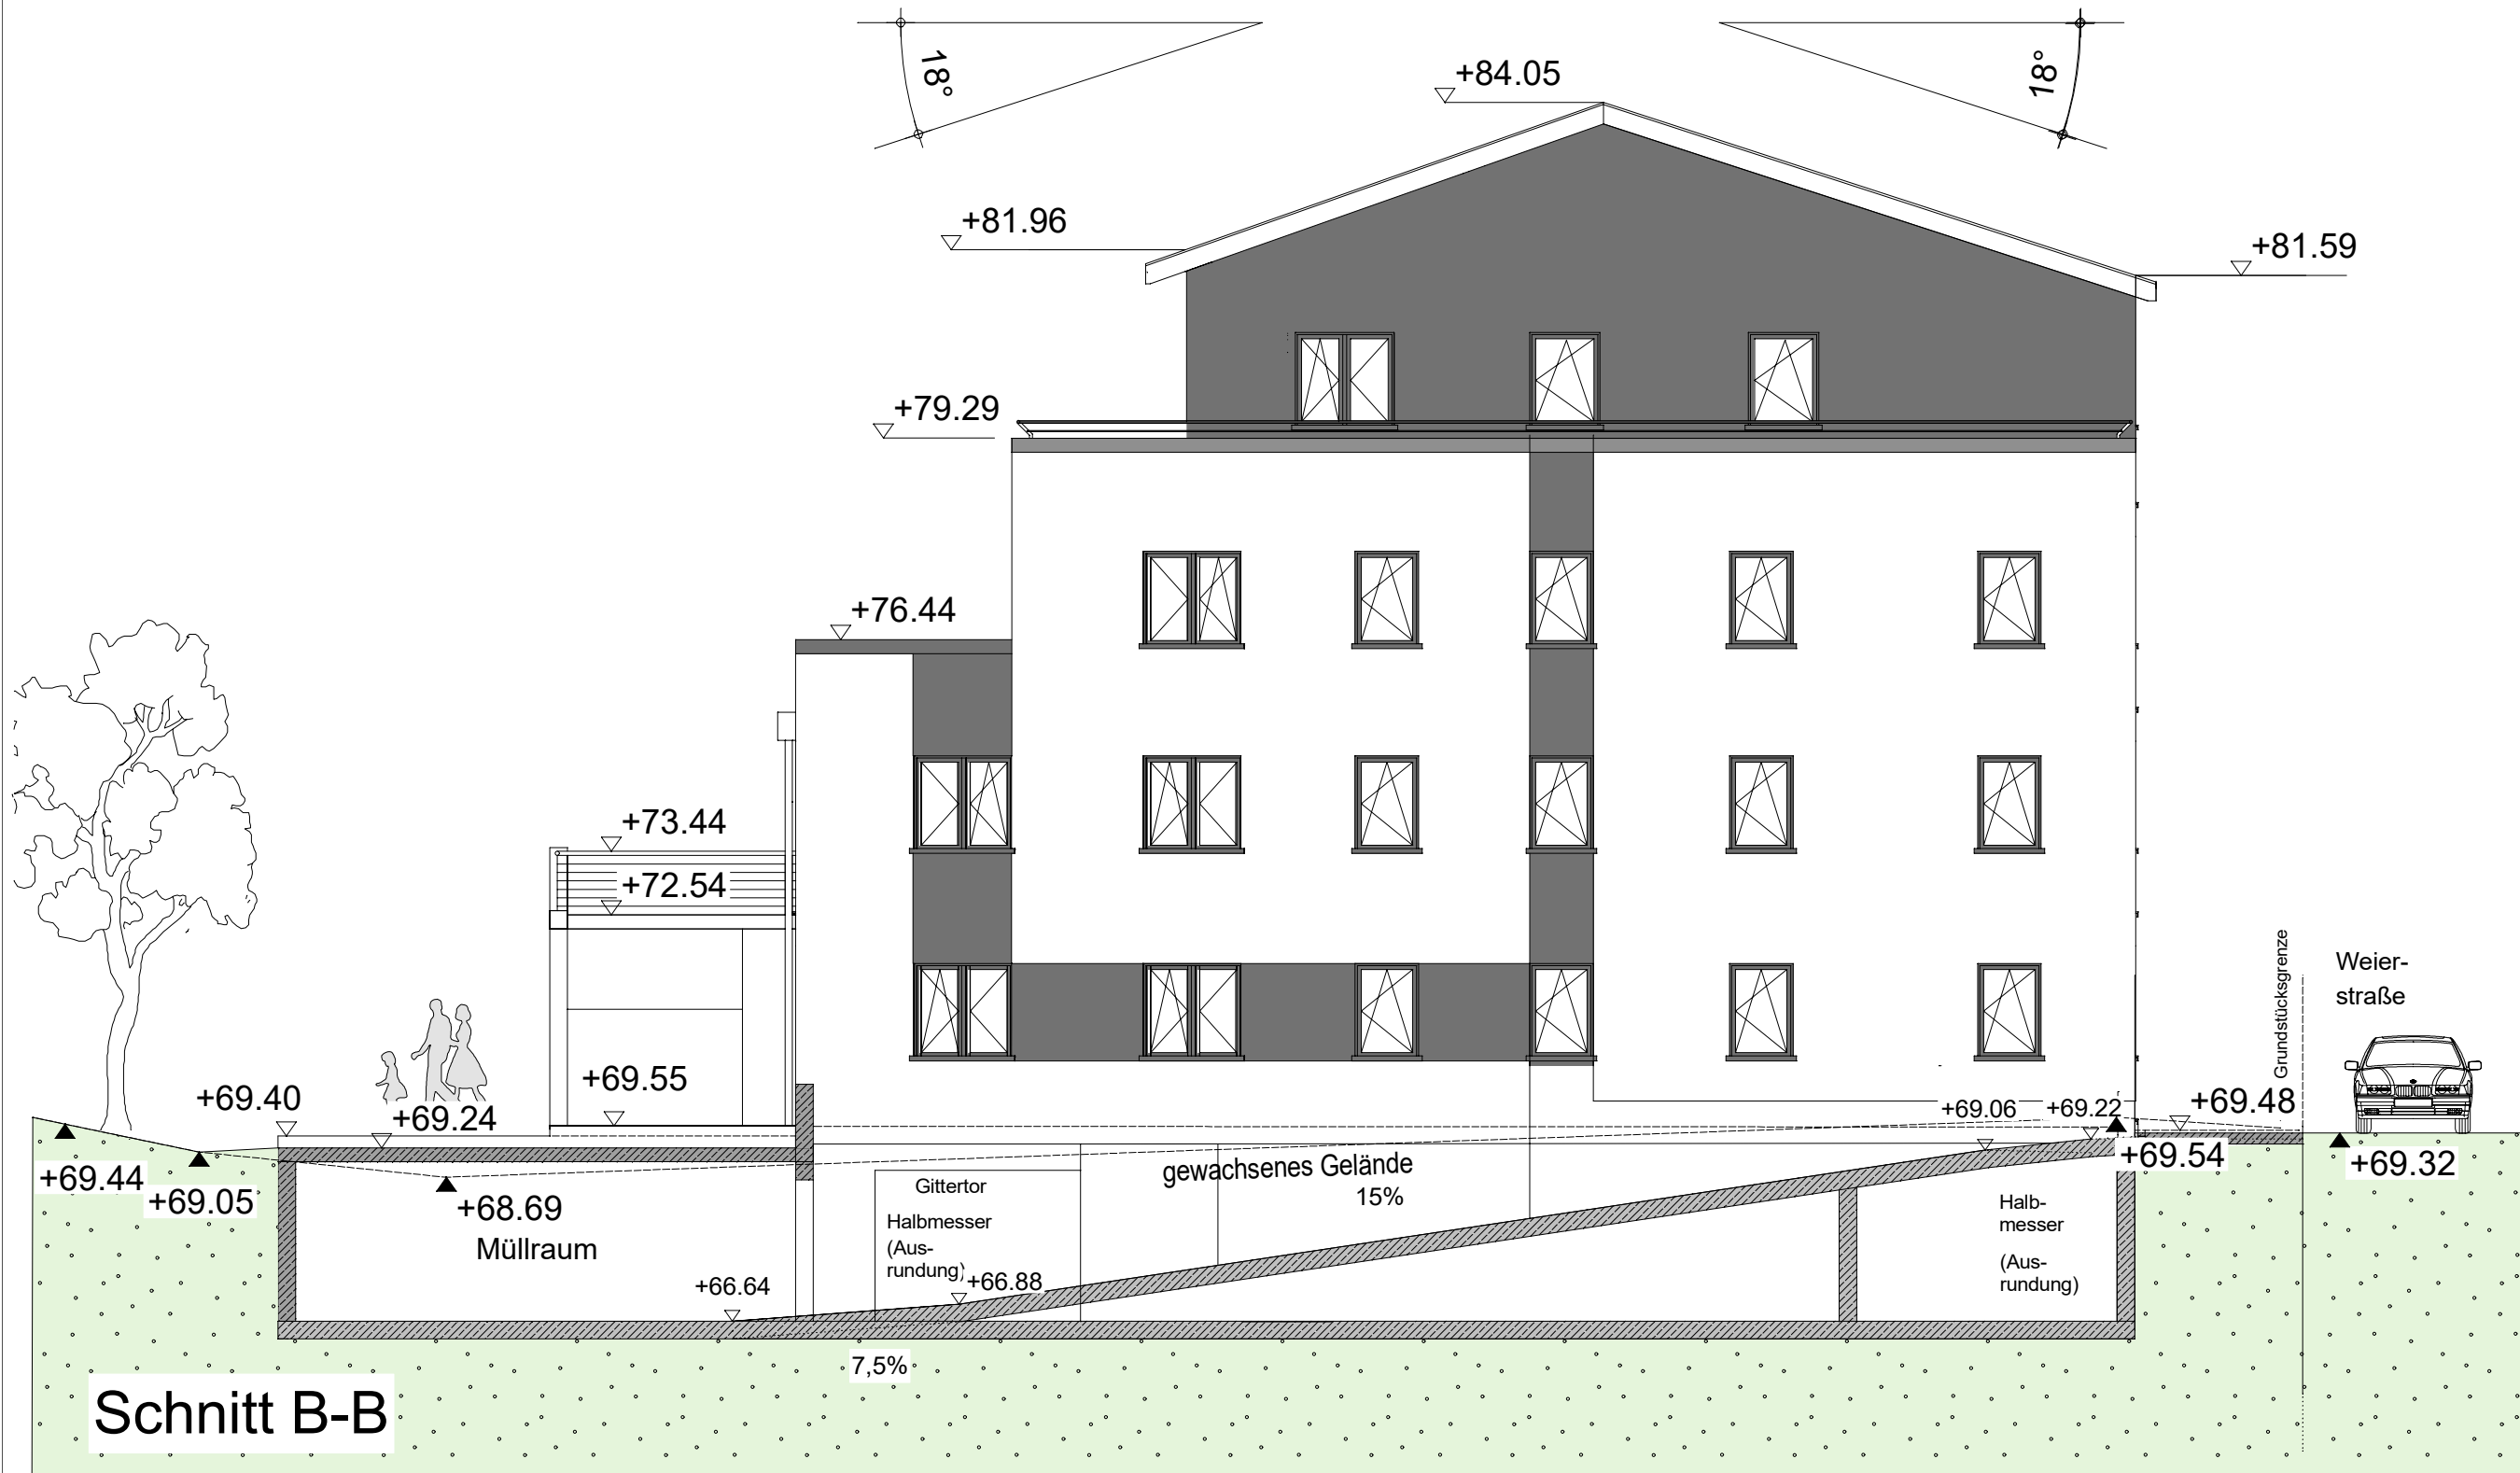

**BAUHERR**  
**AMANO GmbH**  
Markt 1  
53721 Siegburg  
Tel.: 0176-86077182

**BAUVORHABEN:**  
**AMANO GmbH**  
Weierstraße 33  
53721 Siegburg  
Tel.: 0176-86077182

**ARCHITEKT:**  
**Dipl.Ing. B. SCHÜER**  
Kanarienvogelweg 11  
53902 Bad-Münstereifel  
Tel.Nr.: 0176/86077182

<b>Maßstab:</b>	<b>gezeichnet am:</b>
<b>1:100</b>	<b>29.03.2020</b>

**Leistungsphase:**  
**Genehmigungsplanung**

**Planbez.:**  
**P11**

**Schnitt B-B**

**Schnitt B-B**

**P11**

