




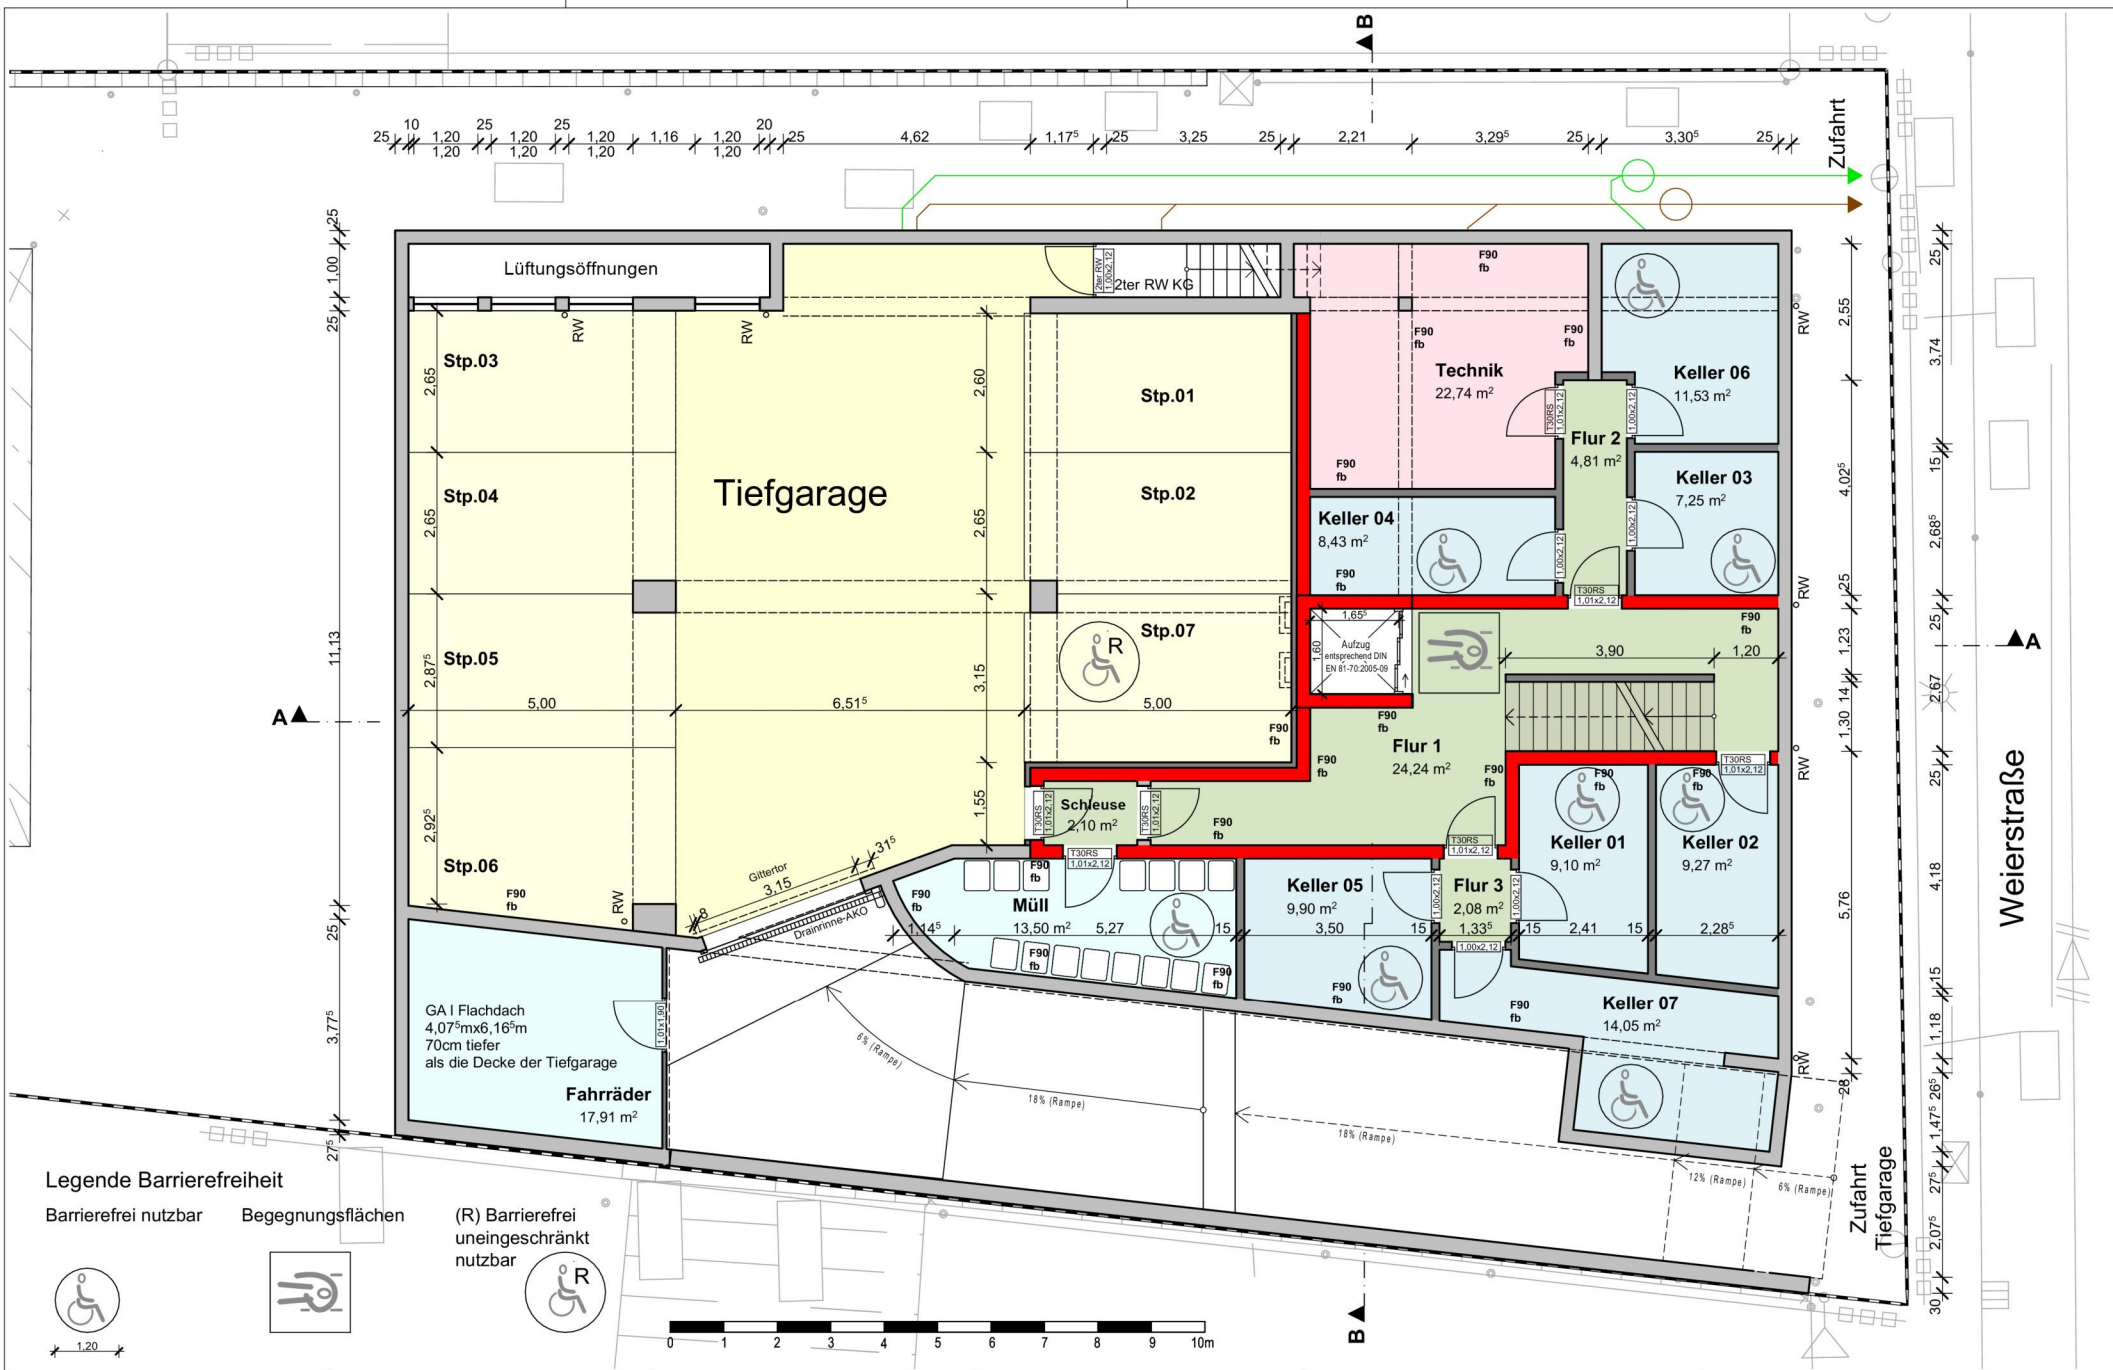

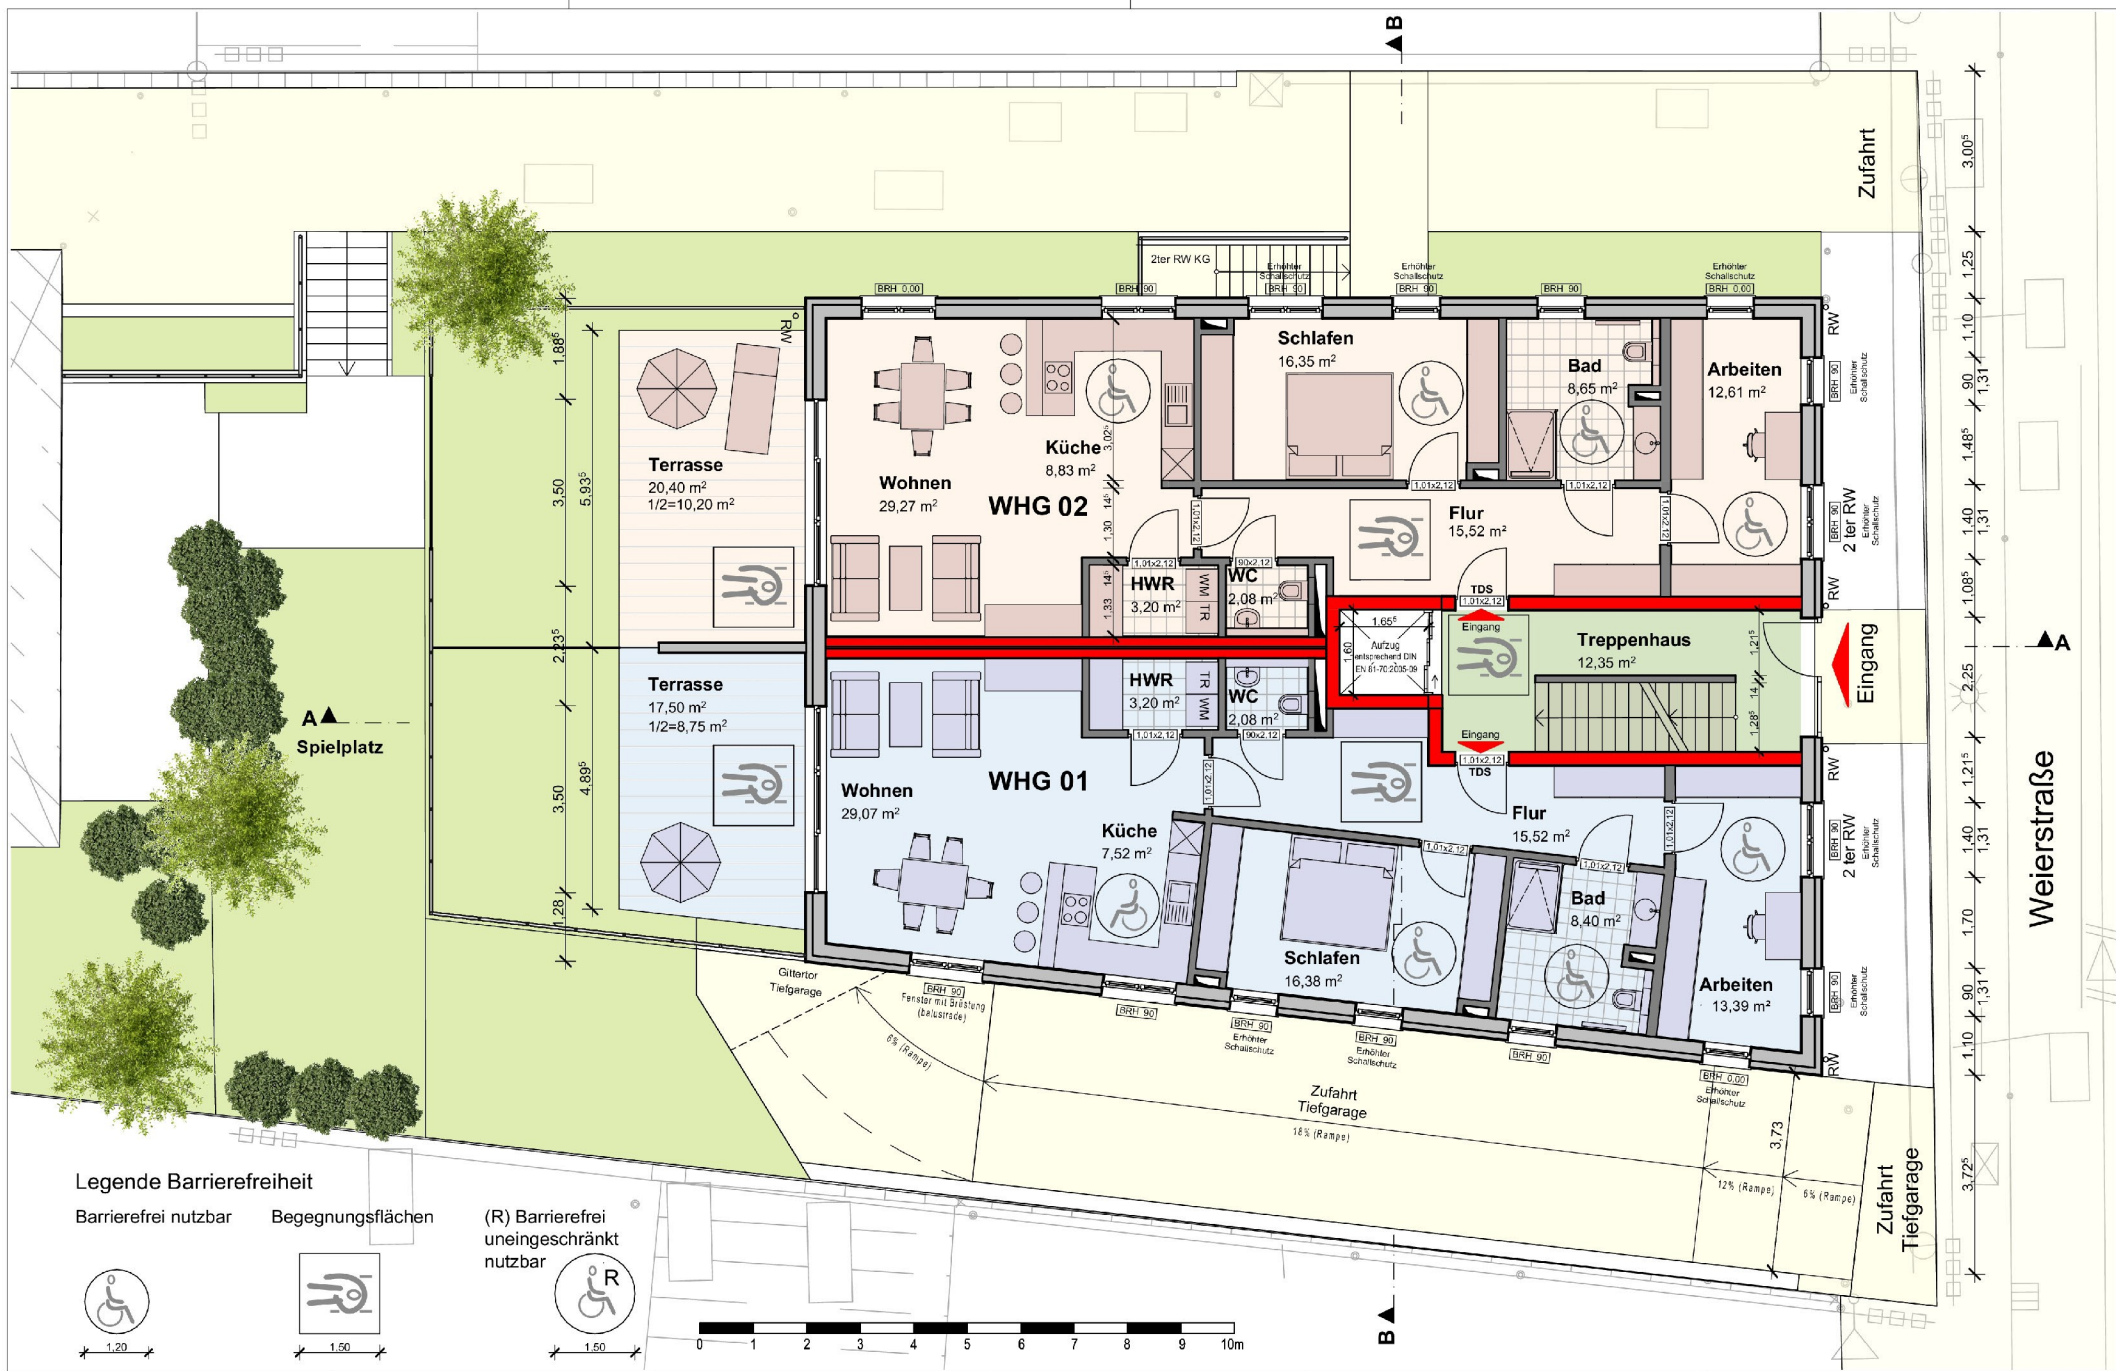

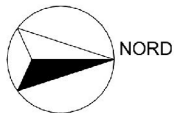

BEAUFTRAGUNG DURCH:
AMANO GmbH
Markt 1
53721 Siegburg
Tel: 02241-1626602

WHG 03, WHG 04

1. OBERGESCHOSS

Maßstab

1:100

Blattgröße

420*297 A3

Datum

15.05.2024

GP.03



BAUVORHABEN:
 AMANO GmbH
 Weierstraße 33
 53721 Siegburg
 Tel.: 02241-1626602

BEAUFTRAGUNG DURCH:
 AMANO GmbH
 Markt 1
 53721 Siegburg
 Tel.: 02241-1626602

WHG 05, WHG 06

2. OBERGESCHOSS

A ▲

▲ B

Legende Barrierefreiheit




Barrierefrei nutzbar



Begegnungsflächen



▲ B

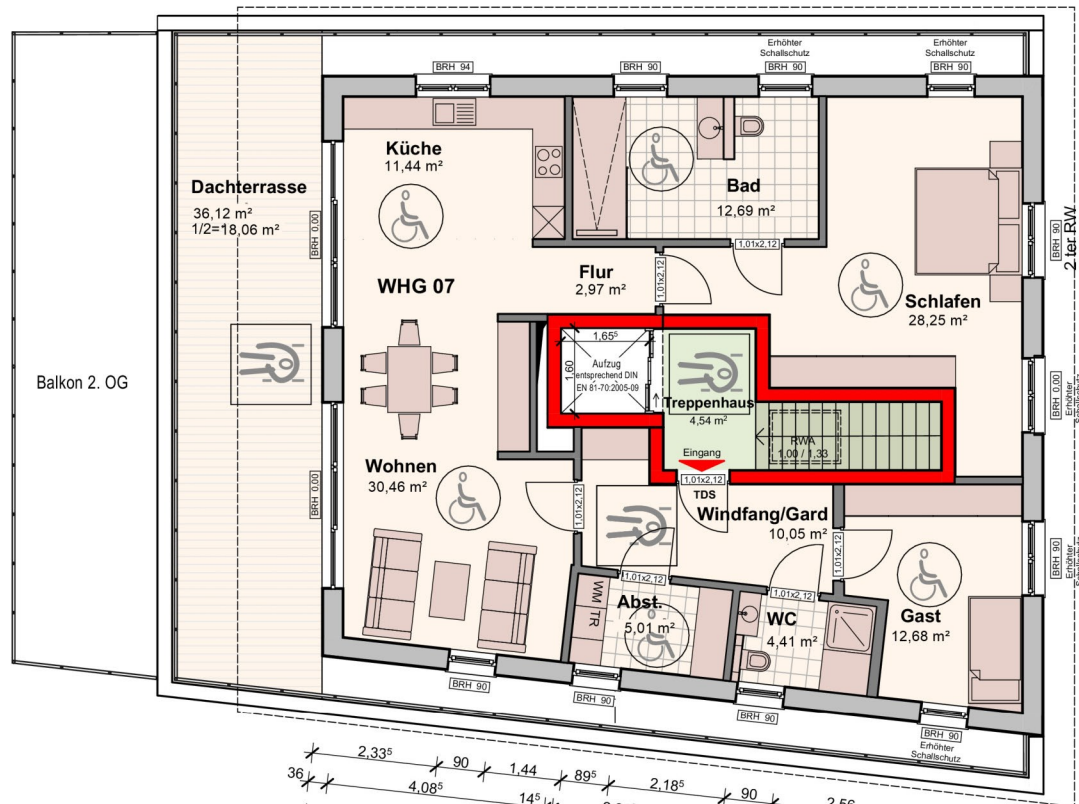

BAUVORHABEN:
AMANO GmbH
Weierstraße 33
53721 Siegburg
Tel.: 02241-1626602

BEAUFTRAGUNG DURCH:
AMANO GmbH
Markt 1
53721 Siegburg
Tel.: 02241-1626602

WHG 07

3. DACHGESCHOSS

Maßstab	Blattgröße	Datum	GP.05
1:100	420*297 A3	24.05.2024	