





Spielplatz

Garten

Garten

Balkon

Balkon












Fahr-
rad
unter-
stand

Dachterrasse

Eingang

Zufahrt
Tief-
garage

Rheinstraße 70

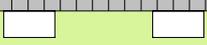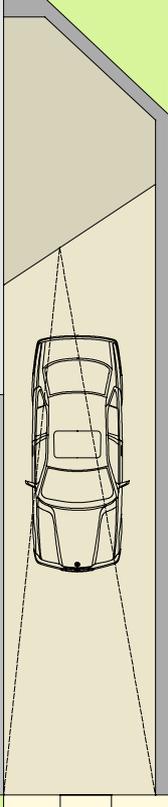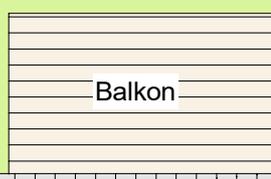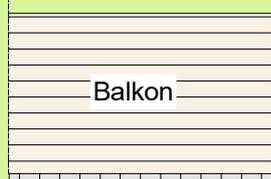 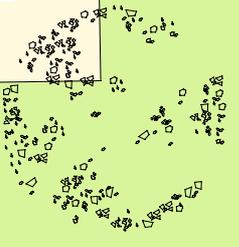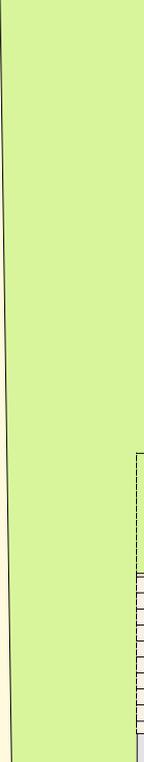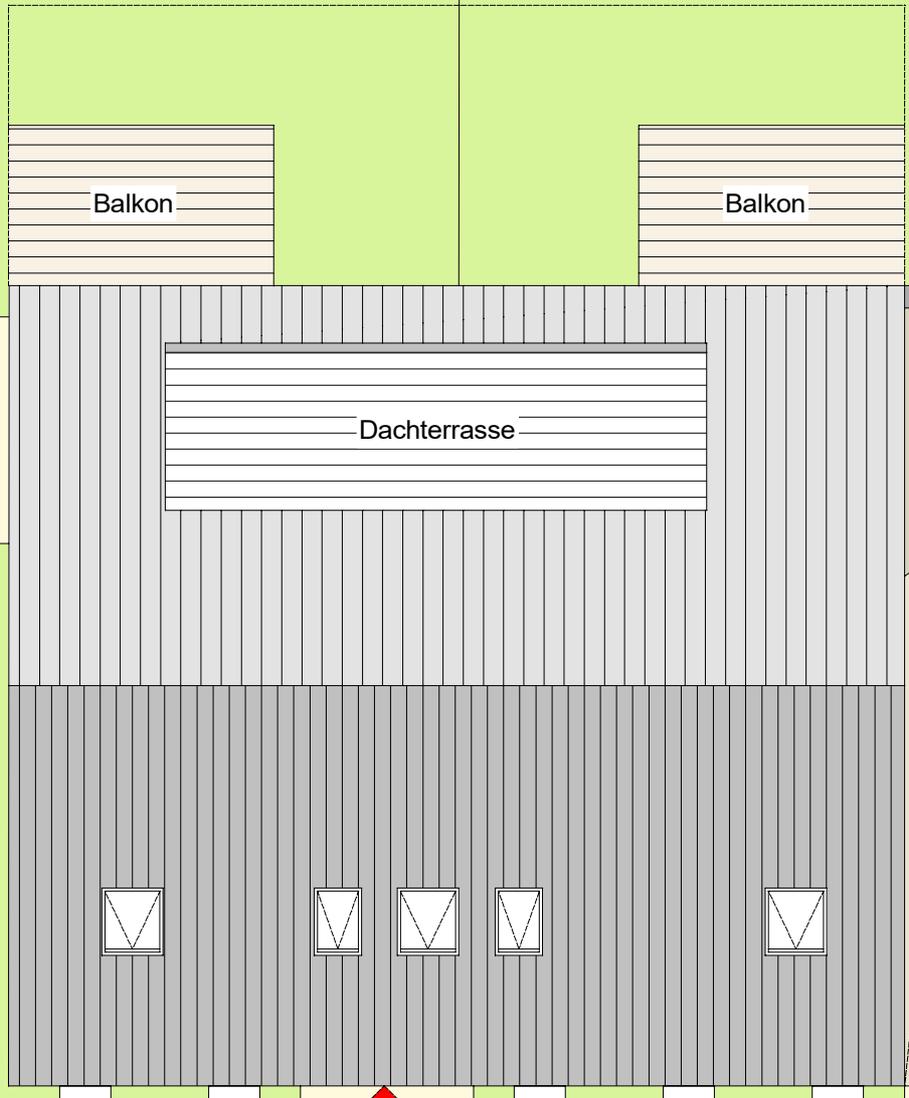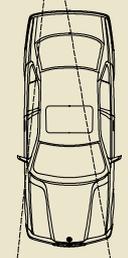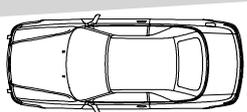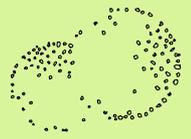

Gemarkung: Lülldorf, Flur 19, Flurstück 3578
 Erdgeschoss, Rheinstraße 70, 53859 Niederkassel-Lülldorf

Ansicht West


WHG 01

Abstellr.	4.79 m ²
Bad	6.73 m ²
Terrasse	3.71 m ²
Flur	8.17 m ²
Arbeitsz./ Gast	14.66 m ²
Küche	9.58 m ²
Schlafen	13.90 m ²
WC	1.68 m ²
Wohnen	36.39 m ²
WHG 01 Gesamt:	99.61 m²

Schnitt A-A

WHG 02


Abstellr.	3.90 m ²
Bad	6.34 m ²
Terrasse	3.71 m ²
Flur	10.80 m ²
Arbeitsz./Gast	8.56 m ²
Küche	13.24 m ²
Schlafen	14.40 m ²
WC	1.68 m ²
Wohnen	33.48 m ²
WHG 02 Gesamt:	96.11 m²

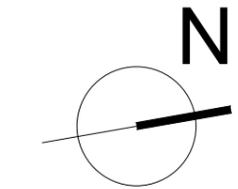

Stand 02-01-2020

LEGENDE:

ABD	ABDECKUNG	RD	ROHDECKE
BD	BODENDURCHBRUCH	REV	REVISIONSÖFFNUNG
BE	BODENBELAG	ROLL	ROLLADENKASTEN
BEK	BECKENDECKE	RO	REINIGUNGSÖFFNUNG
BRH	BRÜSTUNGSHÖHE	RR	REGENFALLROHR
DA	DECKENAUSSPARUNG	RE	RAUCHSICHERE
DD	DECKENDURCHBRUCH	RST	RAUCHSICHERE TÜR
DO	DECKENÖFFNUNG	SAN	SANITÄR-INSTALLATION
DS	DECKENSCHLITZ	SCH	SCHACHT
ELT	ELEKTRO-INSTALLATION	SK	SINKKASTEN
END	ENDUNG	STO	STÜBUNG
F	FEUERLÖSCHRICHTUNG	T	TELEFON
FFB	FERTIGFUSBOEDEN	T30-1	FEUERHEIMENDE TÜR
FL	FALLROHR	ENFLÜGLIG N. DIN 18082	
FR	FUTTERROHR	T30-2	FEUERHEIMENDE TÜR
FSD	FUSSBOEDENDURCHBRUCH	ZNEIFLÜGLIG N. DIN 18084	
GOK	GROSSER GURTKASTEN	T30-1	BRANDSCHUTZ TÜR
GK	GURTKASTEN	ENFLÜGLIG N. DIN 18084	
H	HYDRANT	U	UNTERTÜR
HZ	HEIZUNGS-INSTALLATION	UD	UNTERRUGENDURCHBRUCH
HGB	HÖCHSTER GRUNDGESAMSTAND	UK	UNTERRANTE
LOT	LUFTDICHTIGE TÜR	UKD	UNTERRANTE DECKE
LUF	LUFTUNGSÖFFNUNG	UZ	UNTERRUG
LS	LUFTUNGSCHLITZ	UZ	UNTERRUG
LUF	LUFTUNGS-INSTALLATION	UK	UNTERRUGENDURCHBRUCH
OK	ÖBERKANTE	VK	VORKANTE
OKD	ÖBERKANTE DECKE	WA	WANDAUSSPARUNG
OKF	ÖBERKANTE FERTIG	WD	WANDURCHBRUCH
OKFF	ÖBERKANTE FERTIGFUSBOEDEN	WO	WANDÖFFNUNG
ORW	ÖBERKANTE ROHDECKE	WS	WANDSCHLITZ
OS	ÖBERKANTE SOHLE	WH	WANDTÜRSTANT

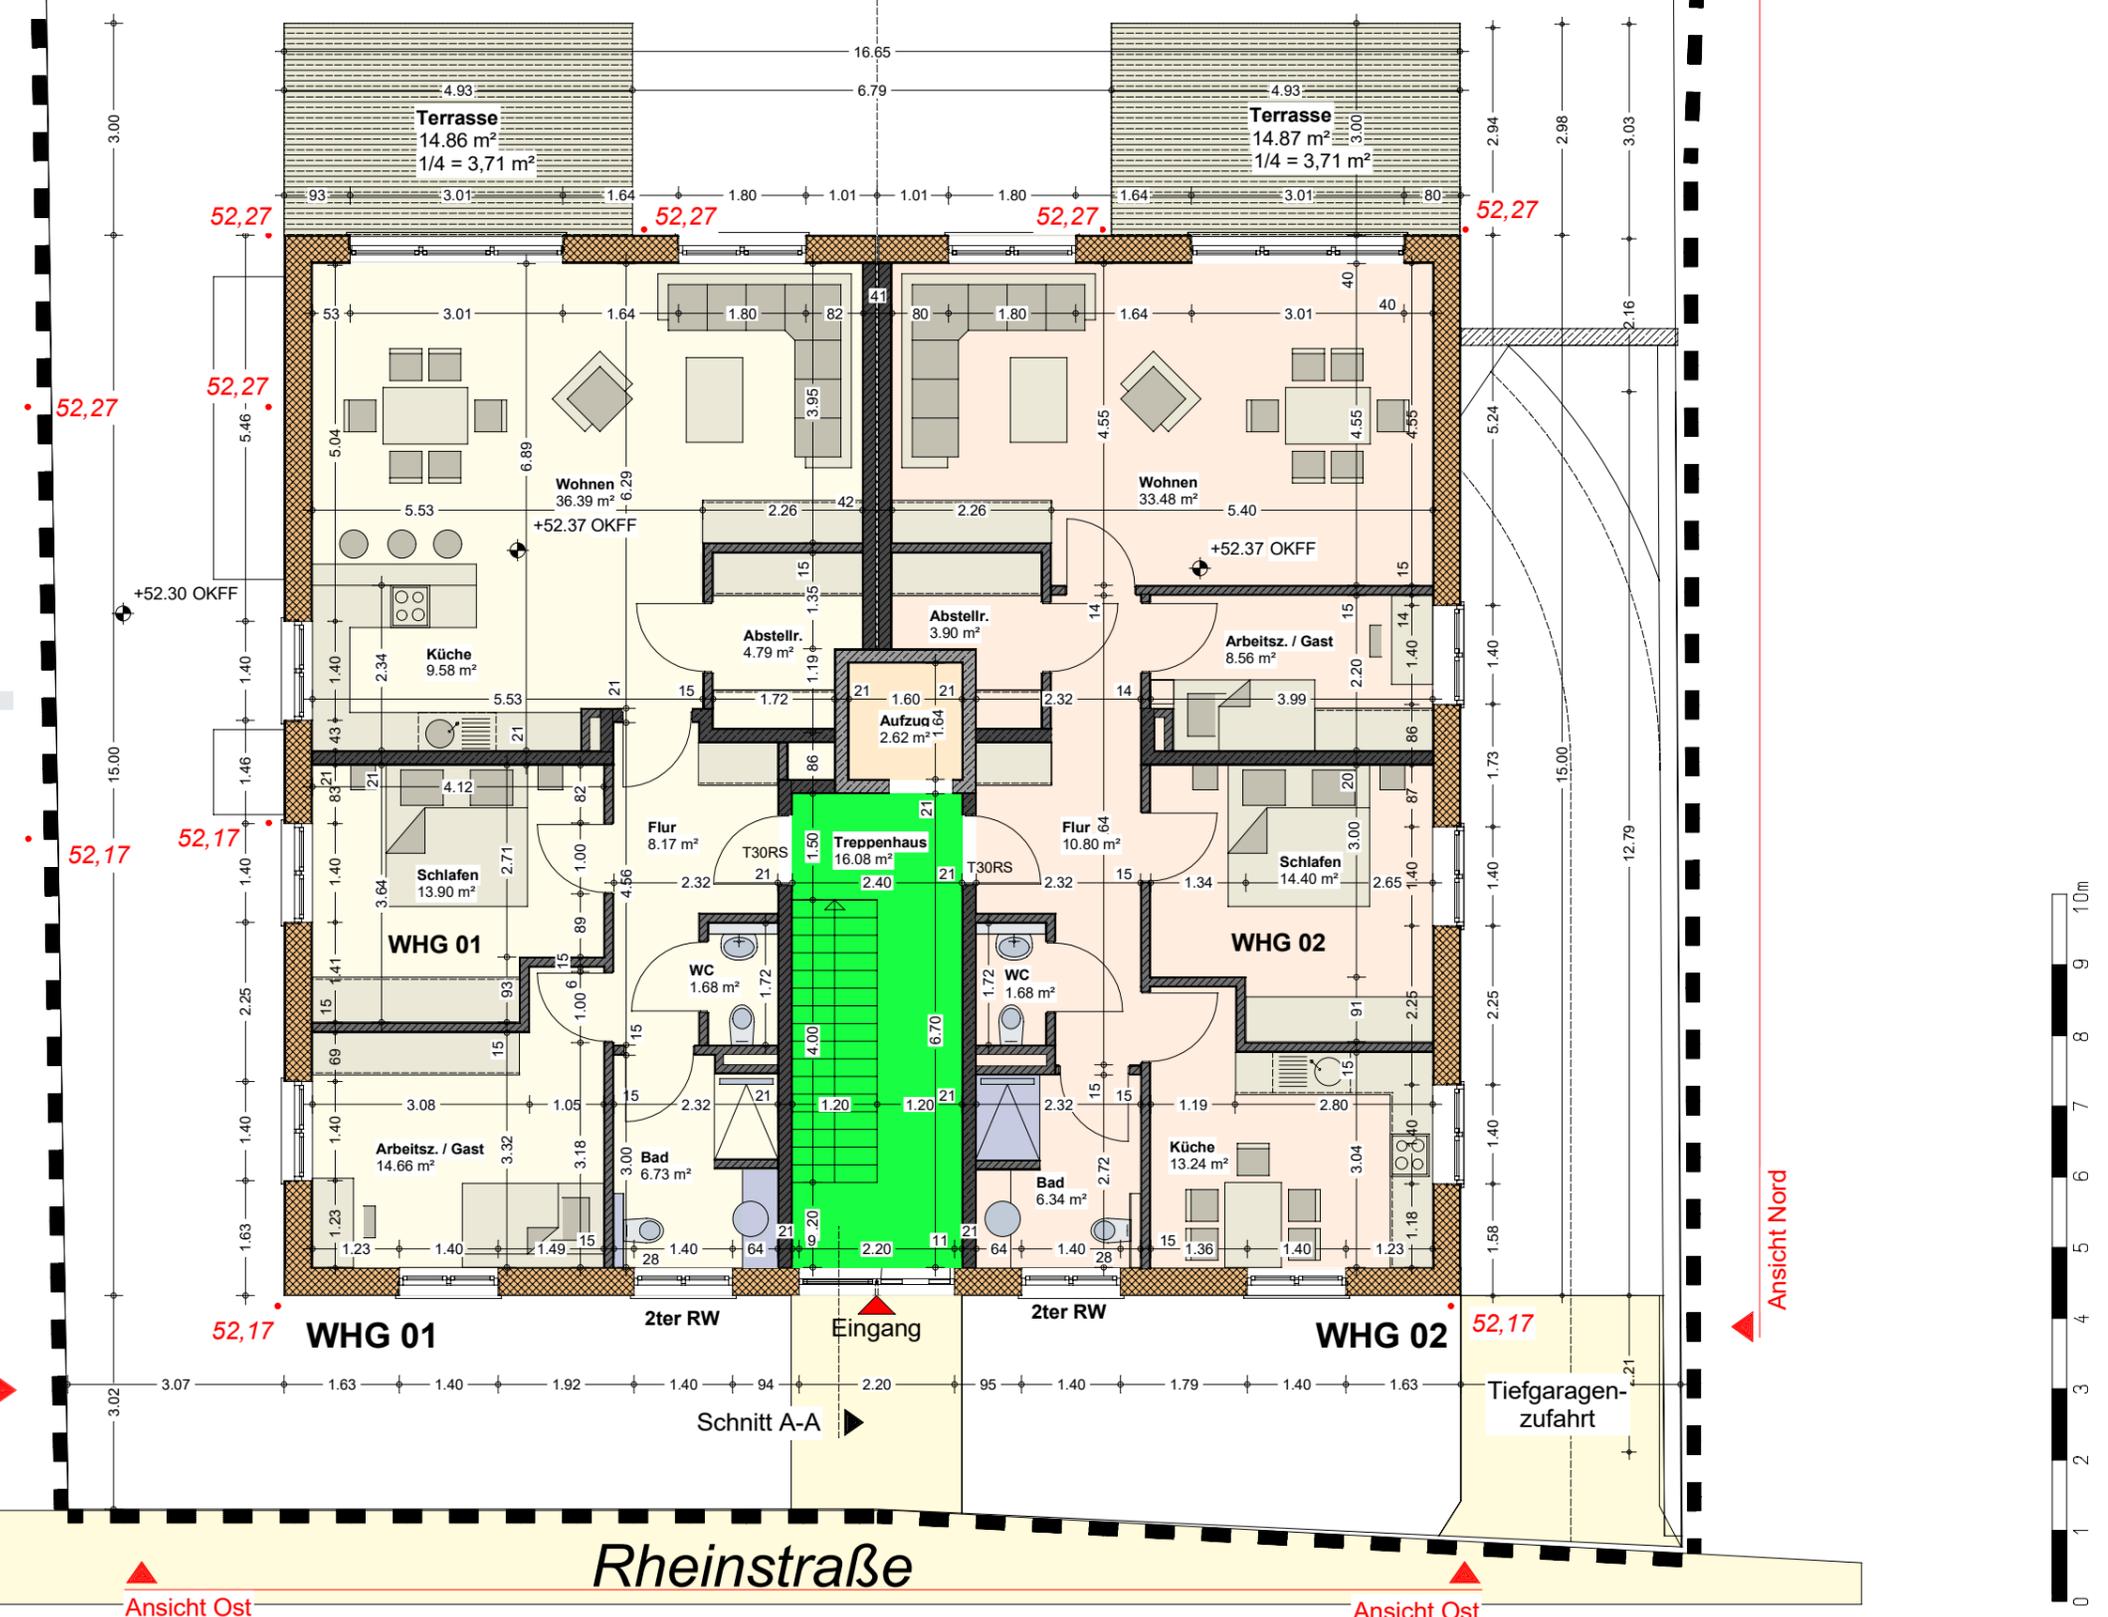

Alle Maßgaben, Vorlagen und Zeichnungen sind dem Auftraggeber und dem Bauherrn zur Verfügung zu stellen. Änderungen und Ergänzungen sind dem Auftraggeber und dem Bauherrn zu melden. Die Ausführung ist nach den Zeichnungen, den Maßgaben und den Angaben in den Tabellen zu erfolgen.

ABD	ABDECKUNG	RD	ROHDECKE
BD	BODENDURCHBRUCH	REV	REVISIONSÖFFNUNG
BE	BODENBELAG	ROLL	ROLLADENKASTEN
BEK	BECKENDECKE	RO	REINIGUNGSÖFFNUNG
BRH	BRÜSTUNGSHÖHE	RR	REGENFALLROHR
DA	DECKENAUSSPARUNG	RE	RAUCHSICHERE
DD	DECKENDURCHBRUCH	RST	RAUCHSICHERE TÜR
DO	DECKENÖFFNUNG	SAN	SANITÄR-INSTALLATION
DS	DECKENSCHLITZ	SCH	SCHACHT
ELT	ELEKTRO-INSTALLATION	SK	SINKKASTEN
END	ENDUNG	STO	STÜBUNG
F	FEUERLÖSCHRICHTUNG	T	TELEFON
FFB	FERTIGFUSBOEDEN	T30-1	FEUERHEIMENDE TÜR
FL	FALLROHR	ENFLÜGLIG N. DIN 18082	
FR	FUTTERROHR	T30-2	FEUERHEIMENDE TÜR
FSD	FUSSBOEDENDURCHBRUCH	ZNEIFLÜGLIG N. DIN 18084	
GOK	GROSSER GURTKASTEN	T30-1	BRANDSCHUTZ TÜR
GK	GURTKASTEN	ENFLÜGLIG N. DIN 18084	
H	HYDRANT	U	UNTERTÜR
HZ	HEIZUNGS-INSTALLATION	UD	UNTERRUGENDURCHBRUCH
HGB	HÖCHSTER GRUNDGESAMSTAND	UK	UNTERRANTE
LOT	LUFTDICHTIGE TÜR	UKD	UNTERRANTE DECKE
LUF	LUFTUNGSÖFFNUNG	UZ	UNTERRUG
LS	LUFTUNGSCHLITZ	UZ	UNTERRUG
LUF	LUFTUNGS-INSTALLATION	UK	UNTERRUGENDURCHBRUCH
OK	ÖBERKANTE	VK	VORKANTE
OKD	ÖBERKANTE DECKE	WA	WANDAUSSPARUNG
OKF	ÖBERKANTE FERTIG	WD	WANDURCHBRUCH
OKFF	ÖBERKANTE FERTIGFUSBOEDEN	WO	WANDÖFFNUNG
ORW	ÖBERKANTE ROHDECKE	WS	WANDSCHLITZ
OS	ÖBERKANTE SOHLE	WH	WANDTÜRSTANT

Maße sind vor Ort zu prüfen

BAUHERR: AMANO GmbH
 Markt 1
 53721 Siegburg

BAUVORHABEN: Neubau
 eines 5 Familienhauses
 Rheinstraße 70
 53859 Niederkassel


ARCHITEKT: Dipl.Ing. B. Schür
 Kanarienvogel 11
 53902 Bad-Münstereifel
 Tel.Nr.: 0176/86077182

Maßstab: 1:50
 gezeichnet am: 02.01.2020

Leistungsphase: **Werkplanung**

Planung: Dipl.Ing. B. Schür
 Kanarienvogel 11
 53902 Bad-Münstereifel-Houverath
 Tel.Nr.: 0176/86077182

Planung Wand: P02-EG-Wand
 Wandplanung EG
 Planbez.: **P03**
 EG-Wand

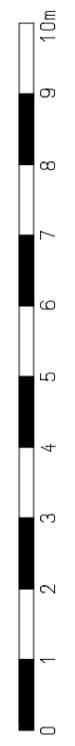

Ansicht Ost

Ansicht Ost

Ansicht Nord

Ansicht Süd

Ansicht Süd


Rheinstraße

Grundstücksgrenze


Grundstücksgrenze



Ansicht-Ost

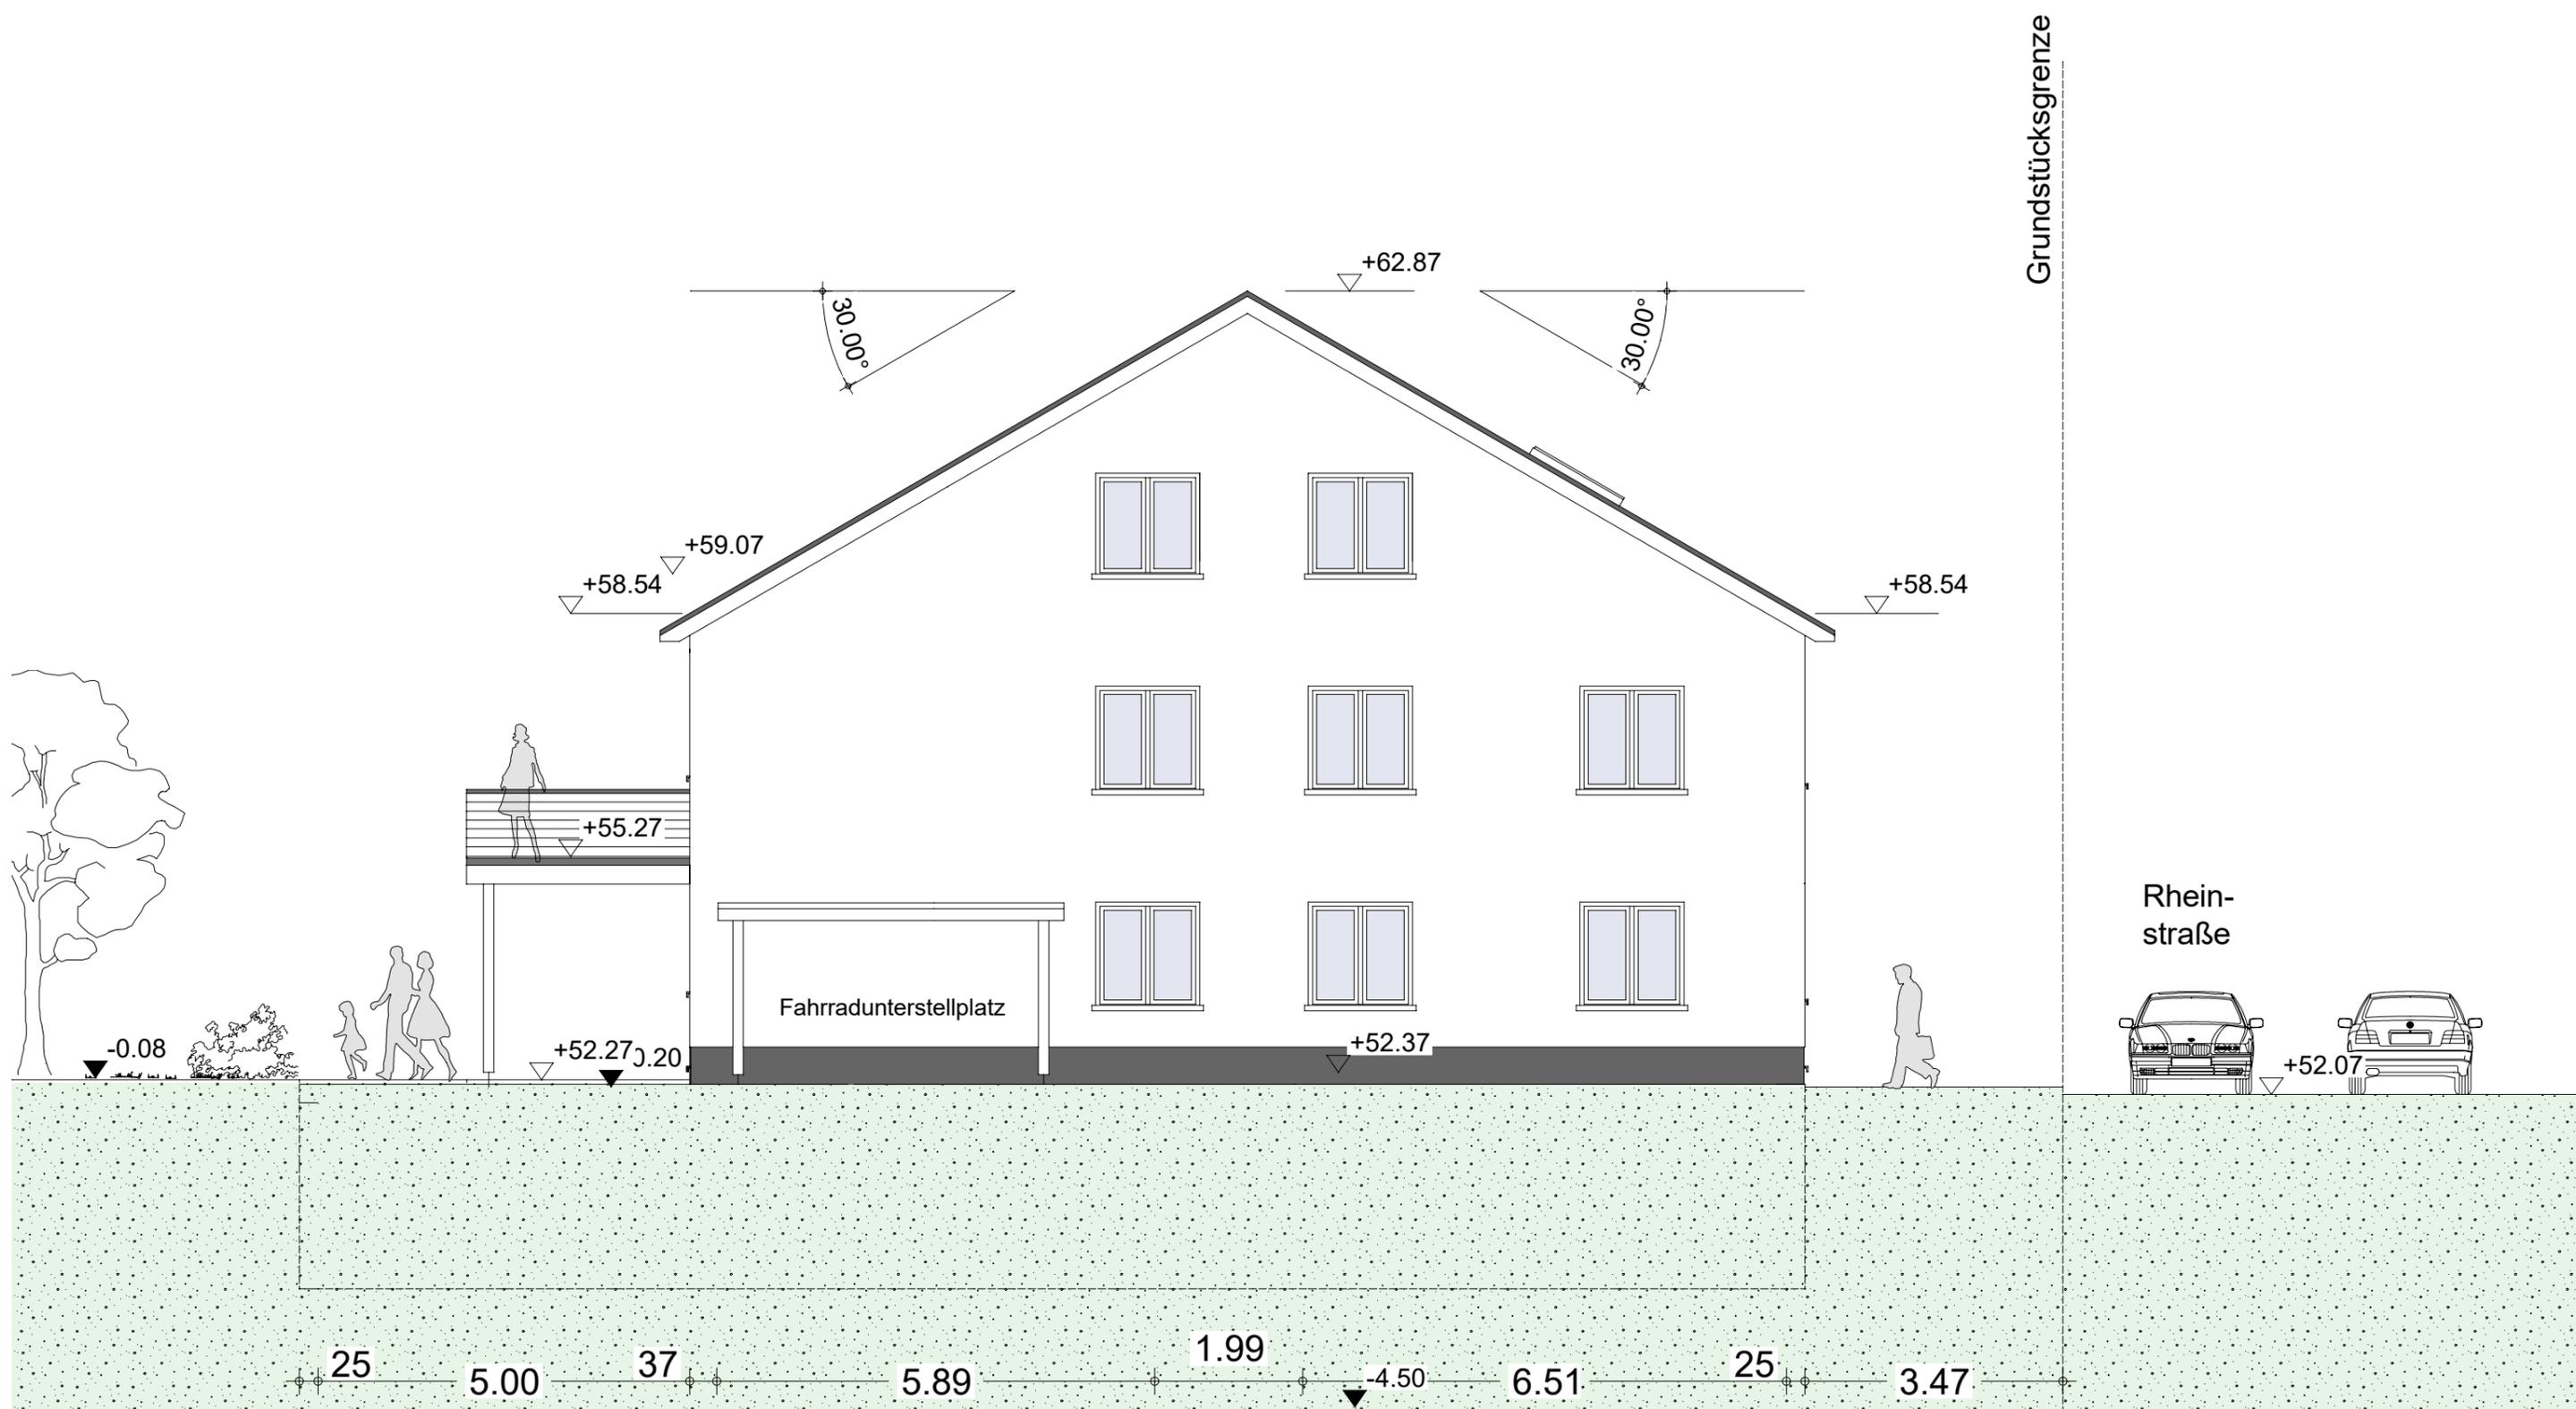

Ansicht-Süd

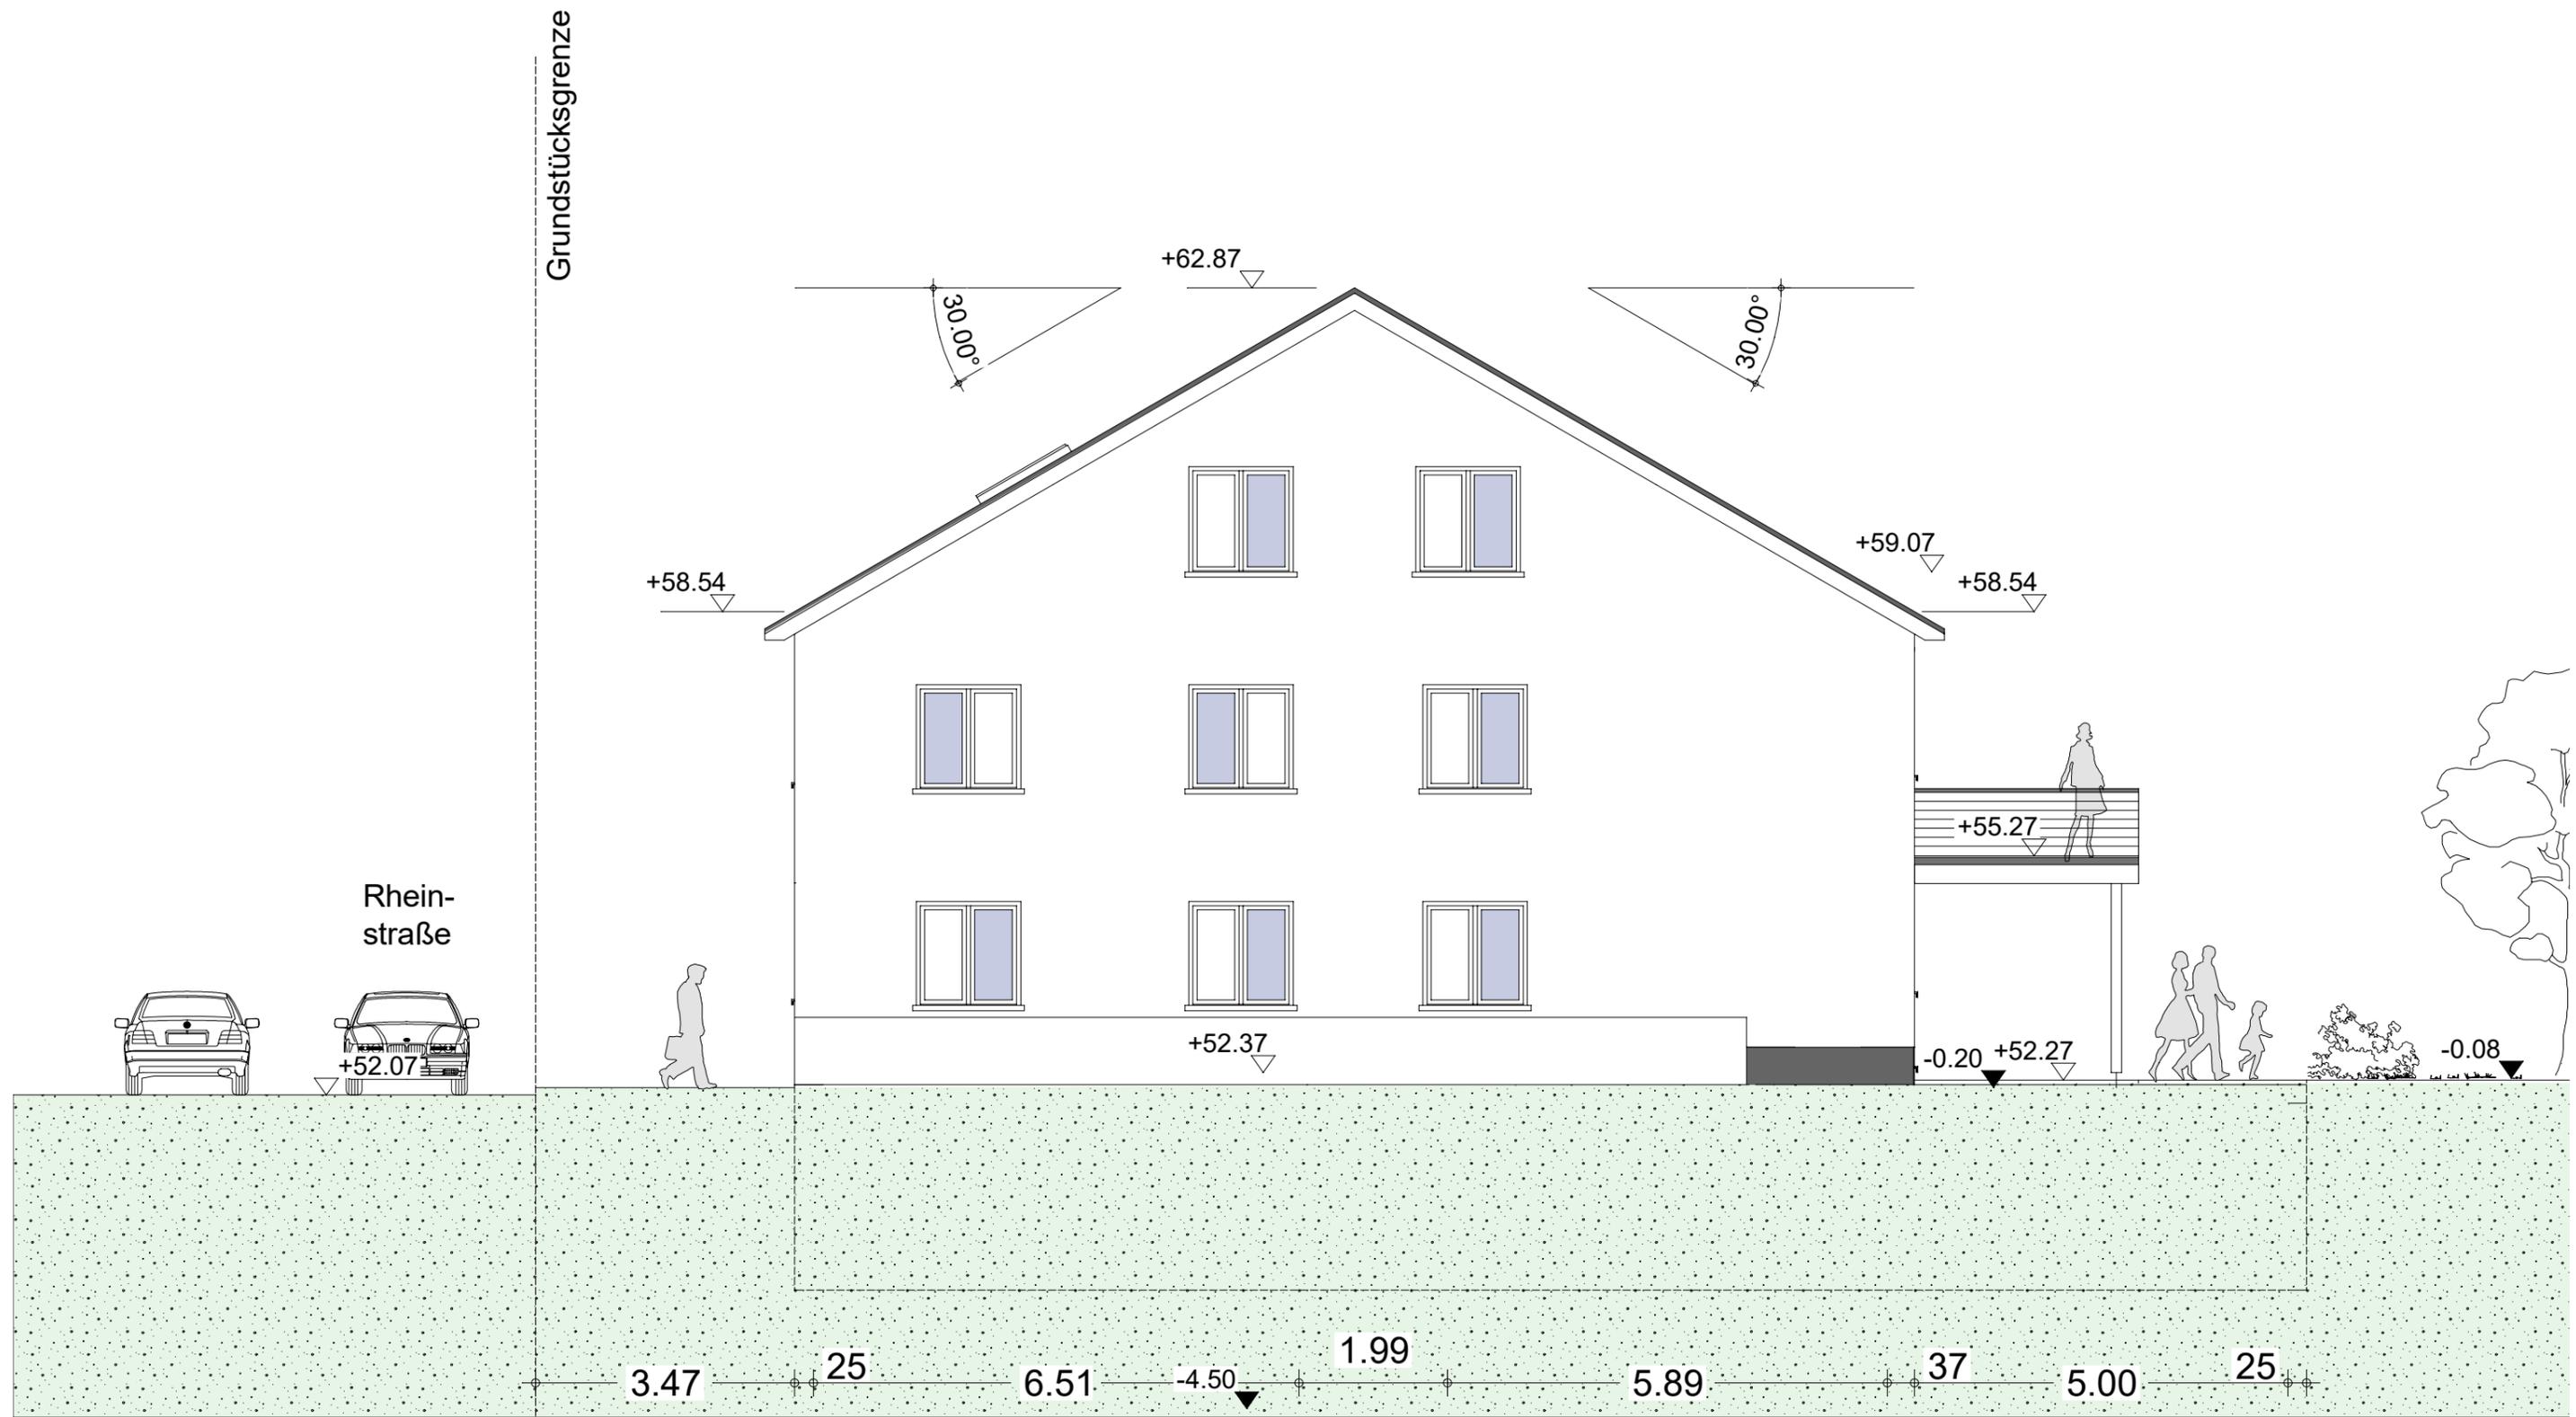


Ansicht-Nord

Grundstücksgrenze


Grundstücksgrenze



Ansicht-West

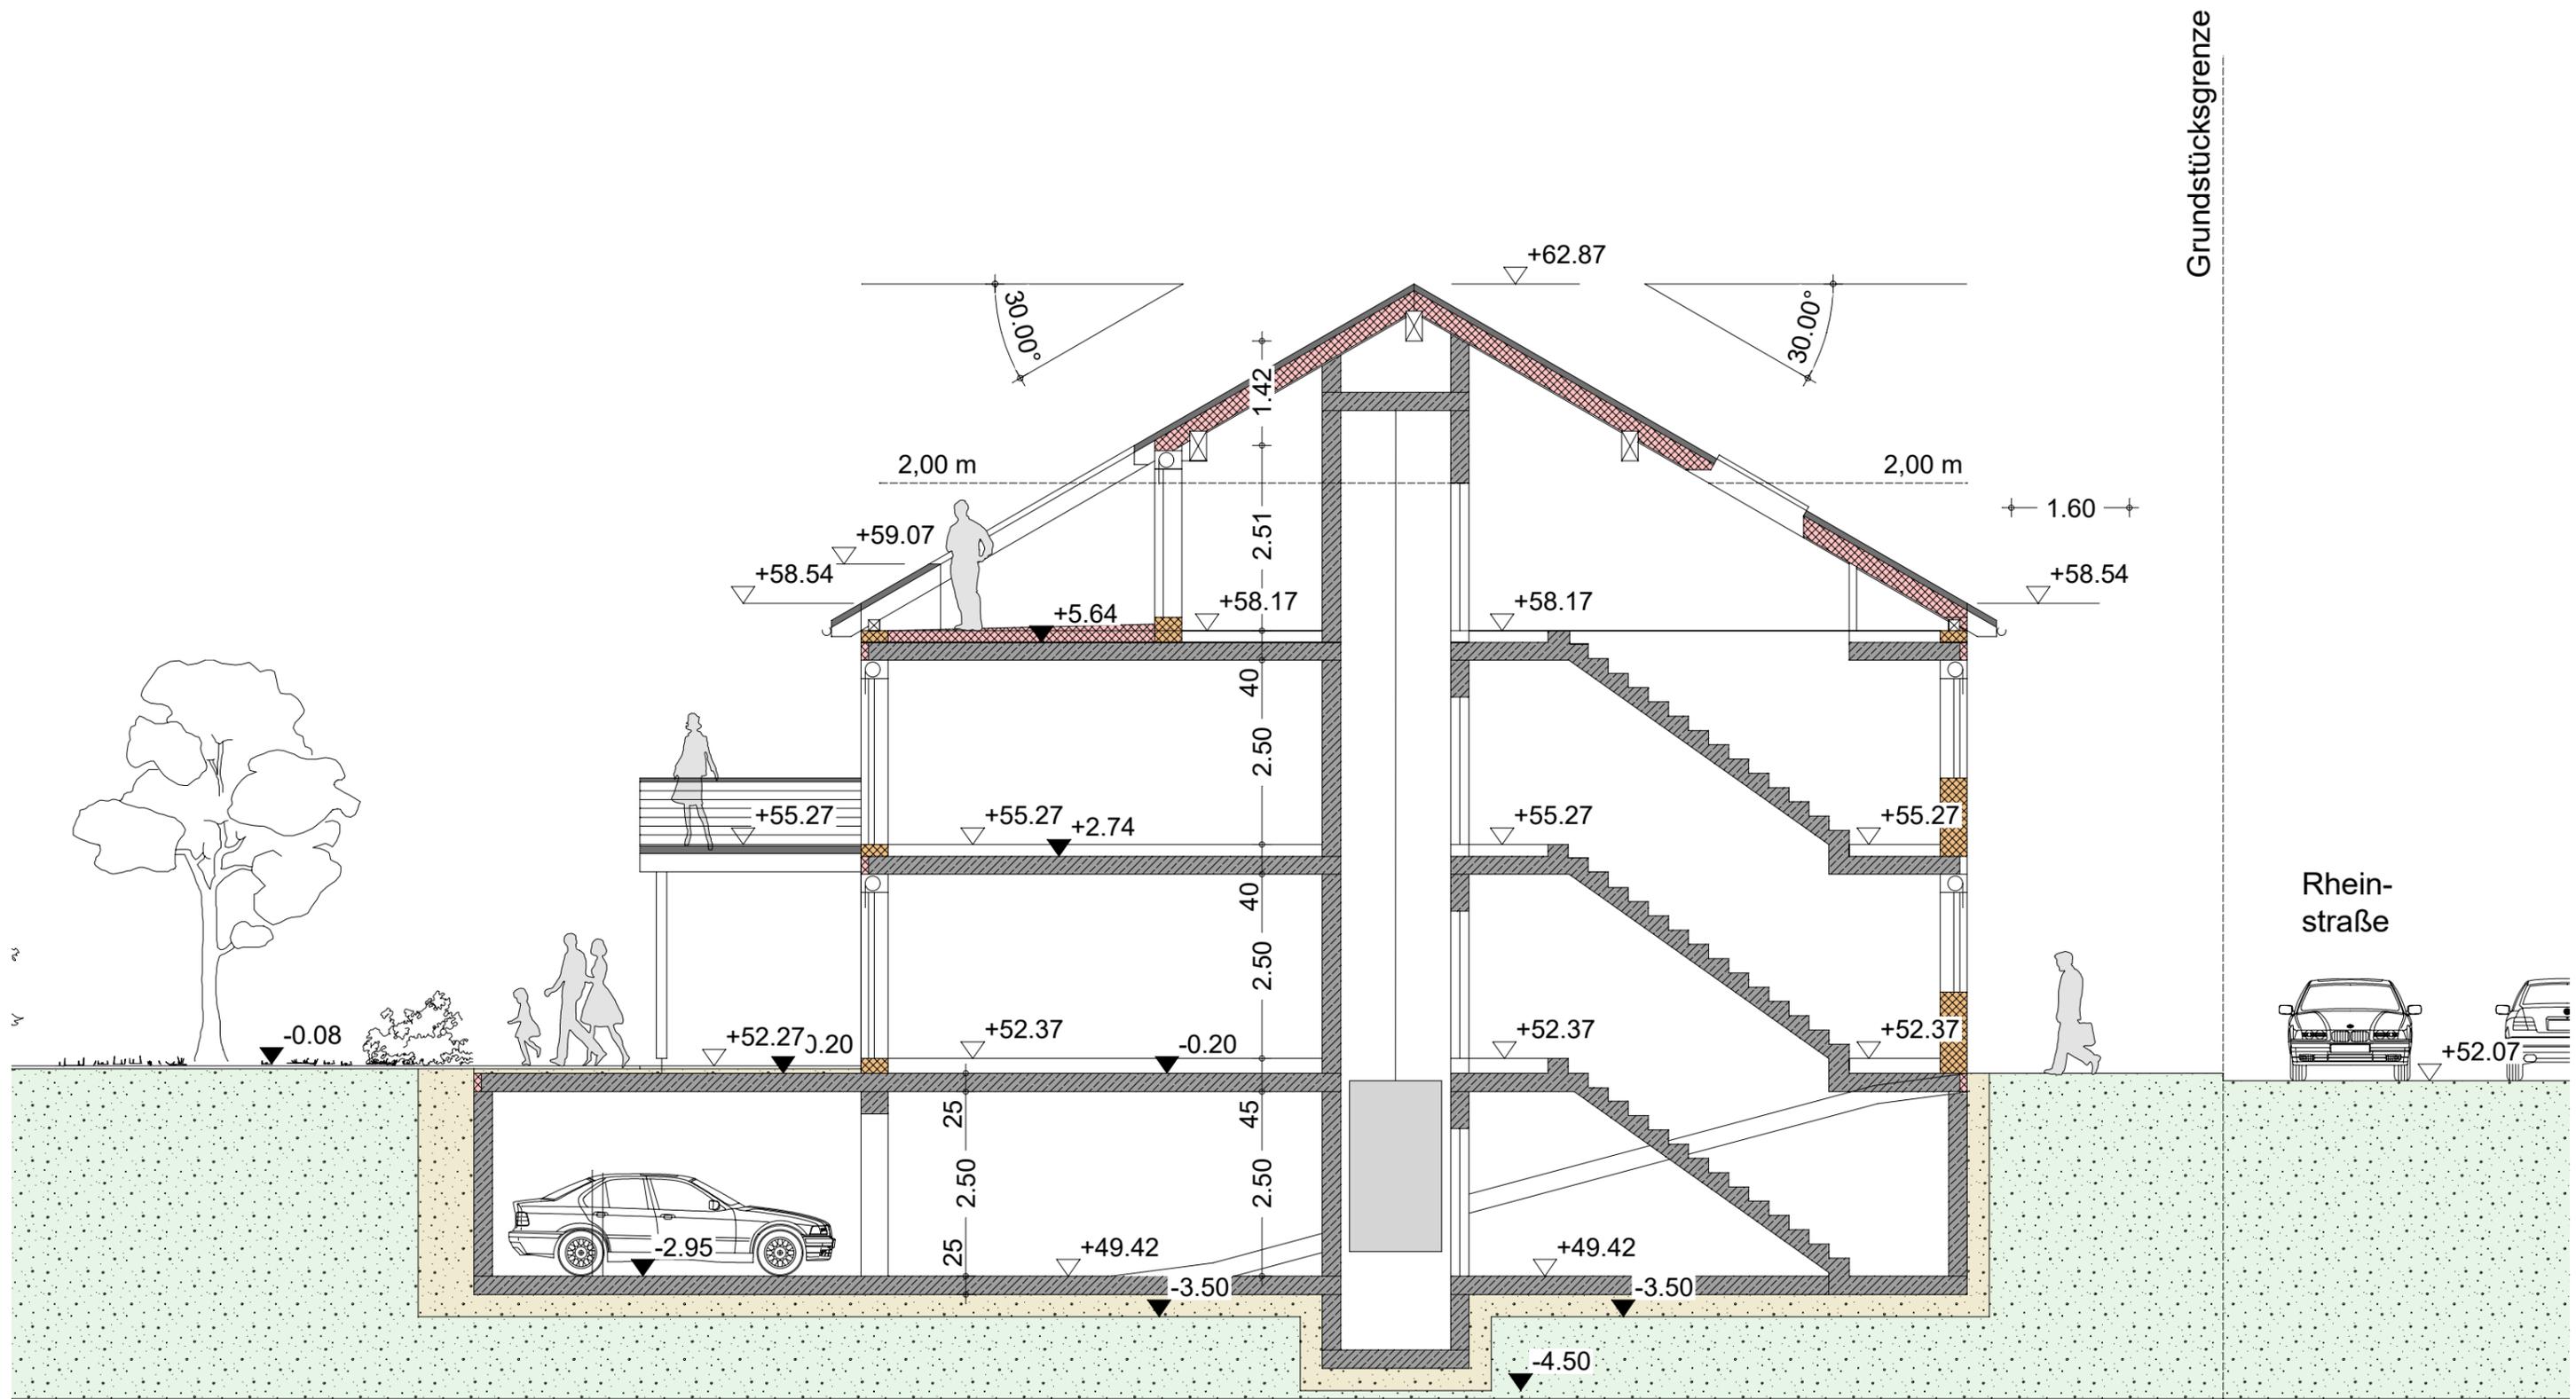

Schnitt A-A

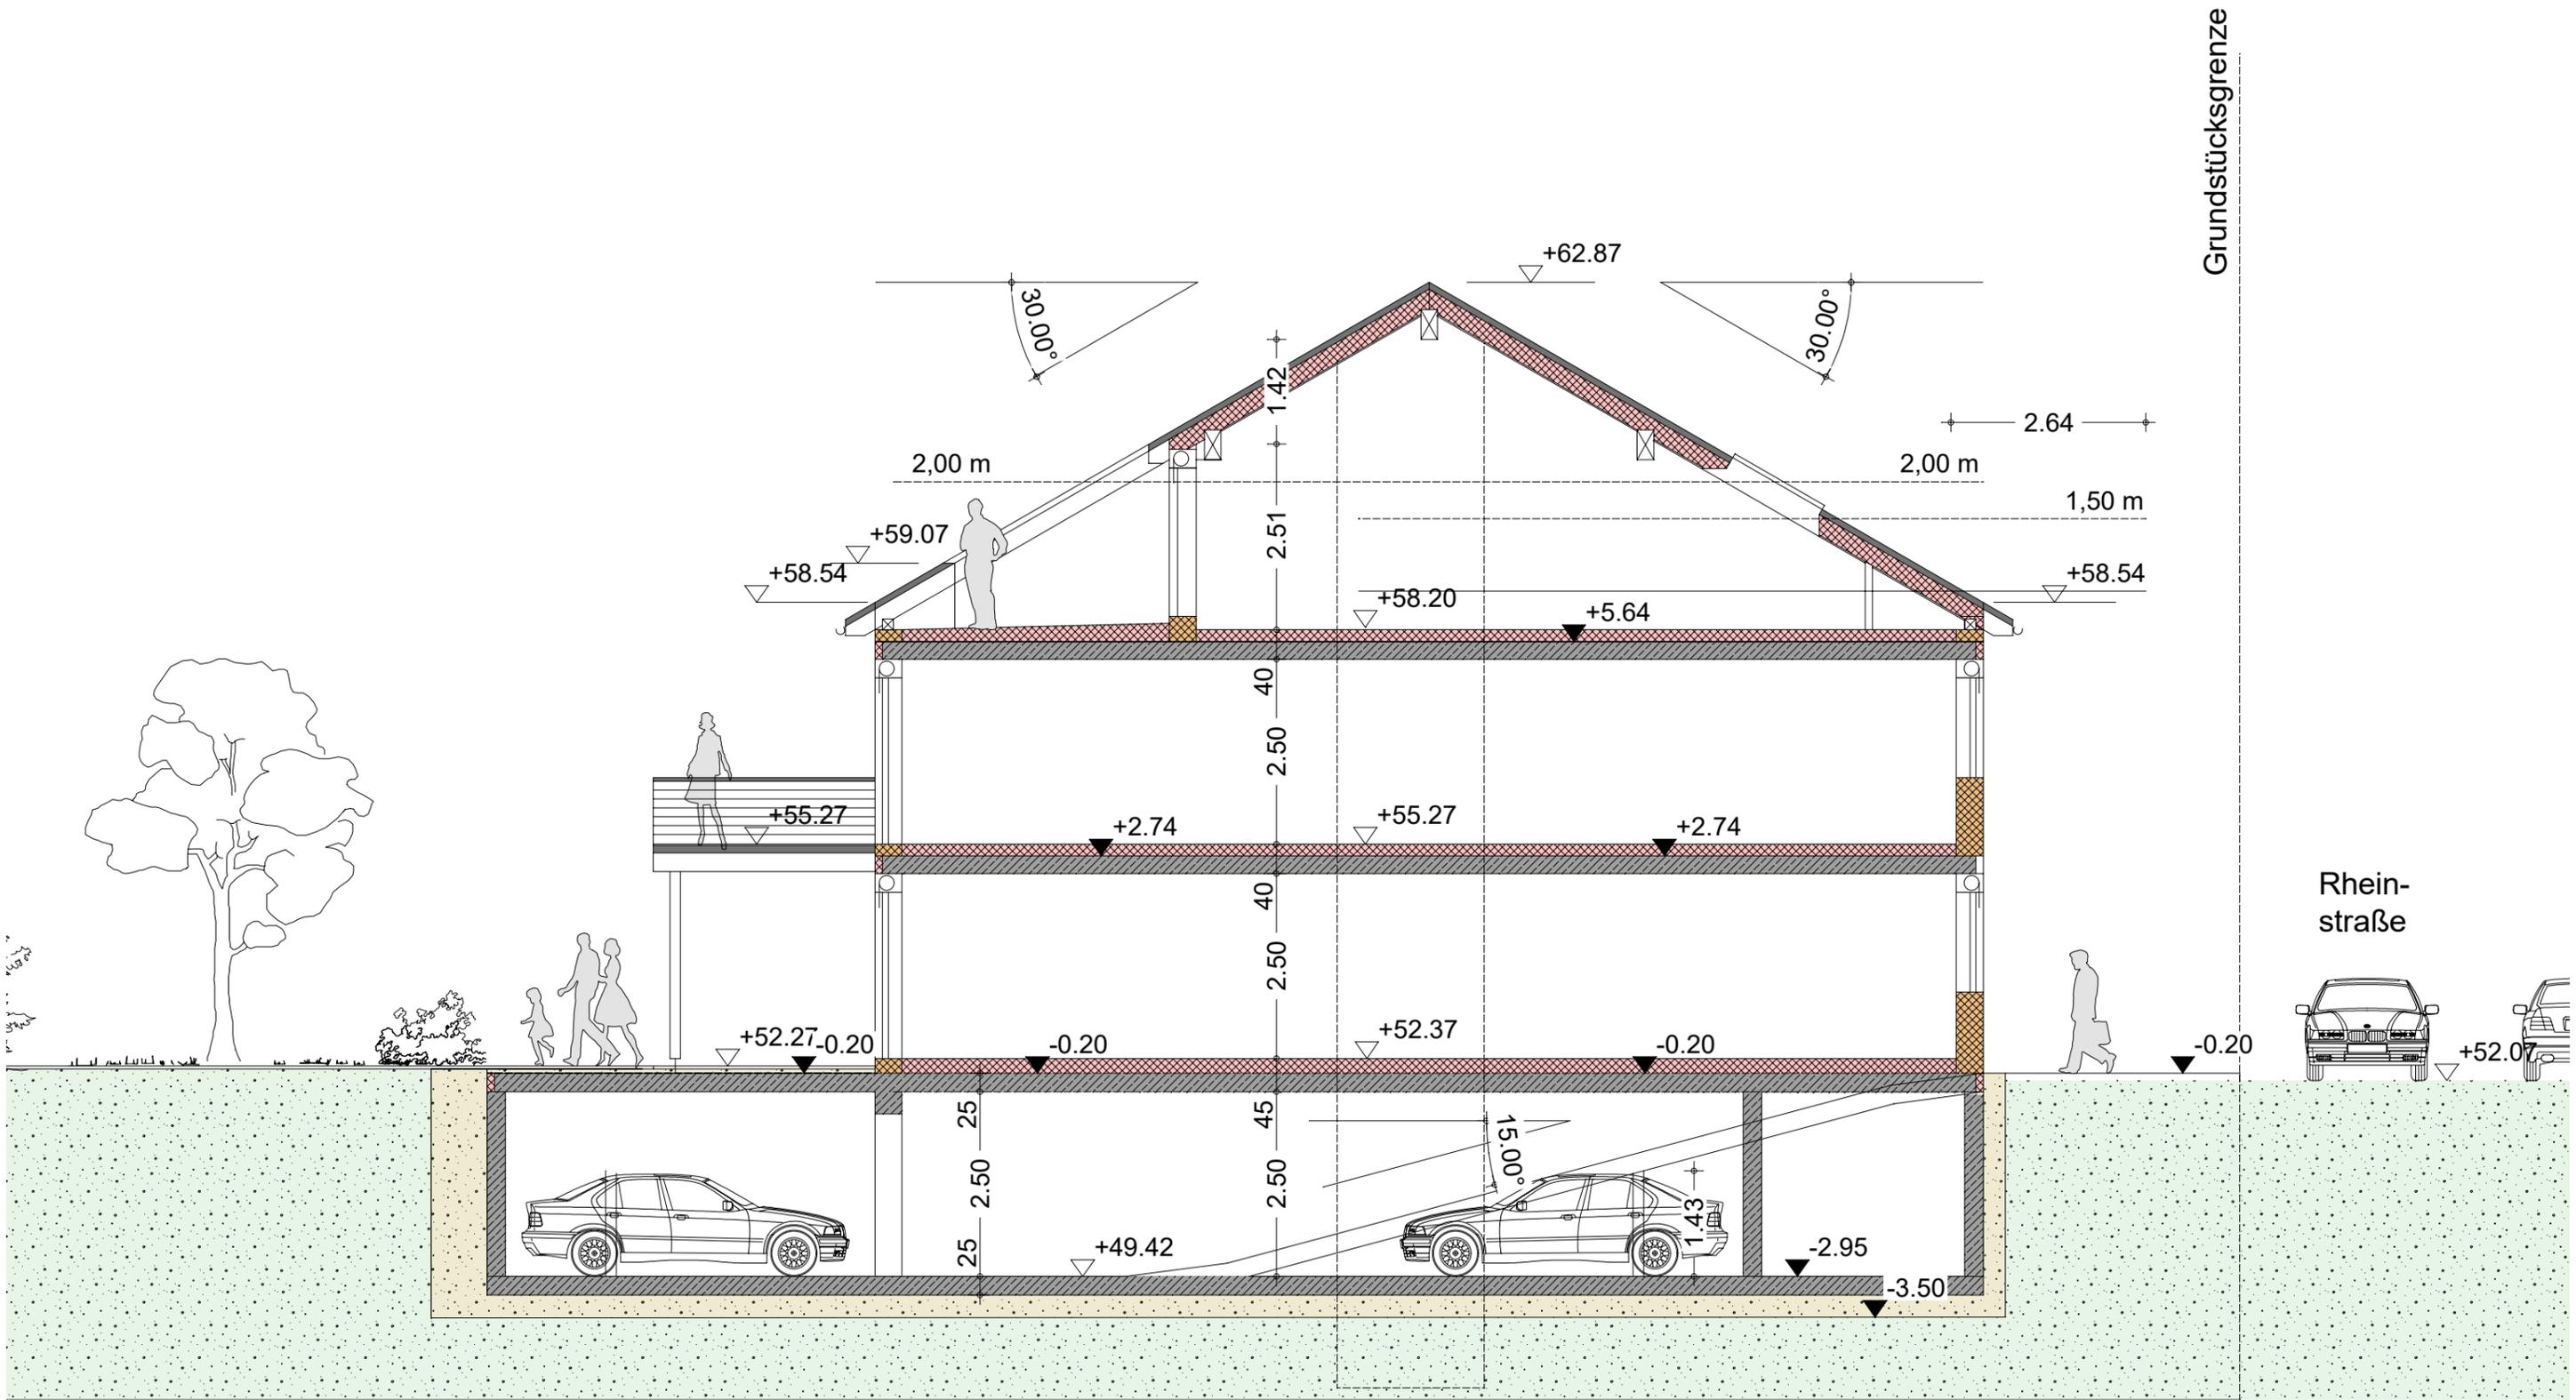

Schnitt B-B