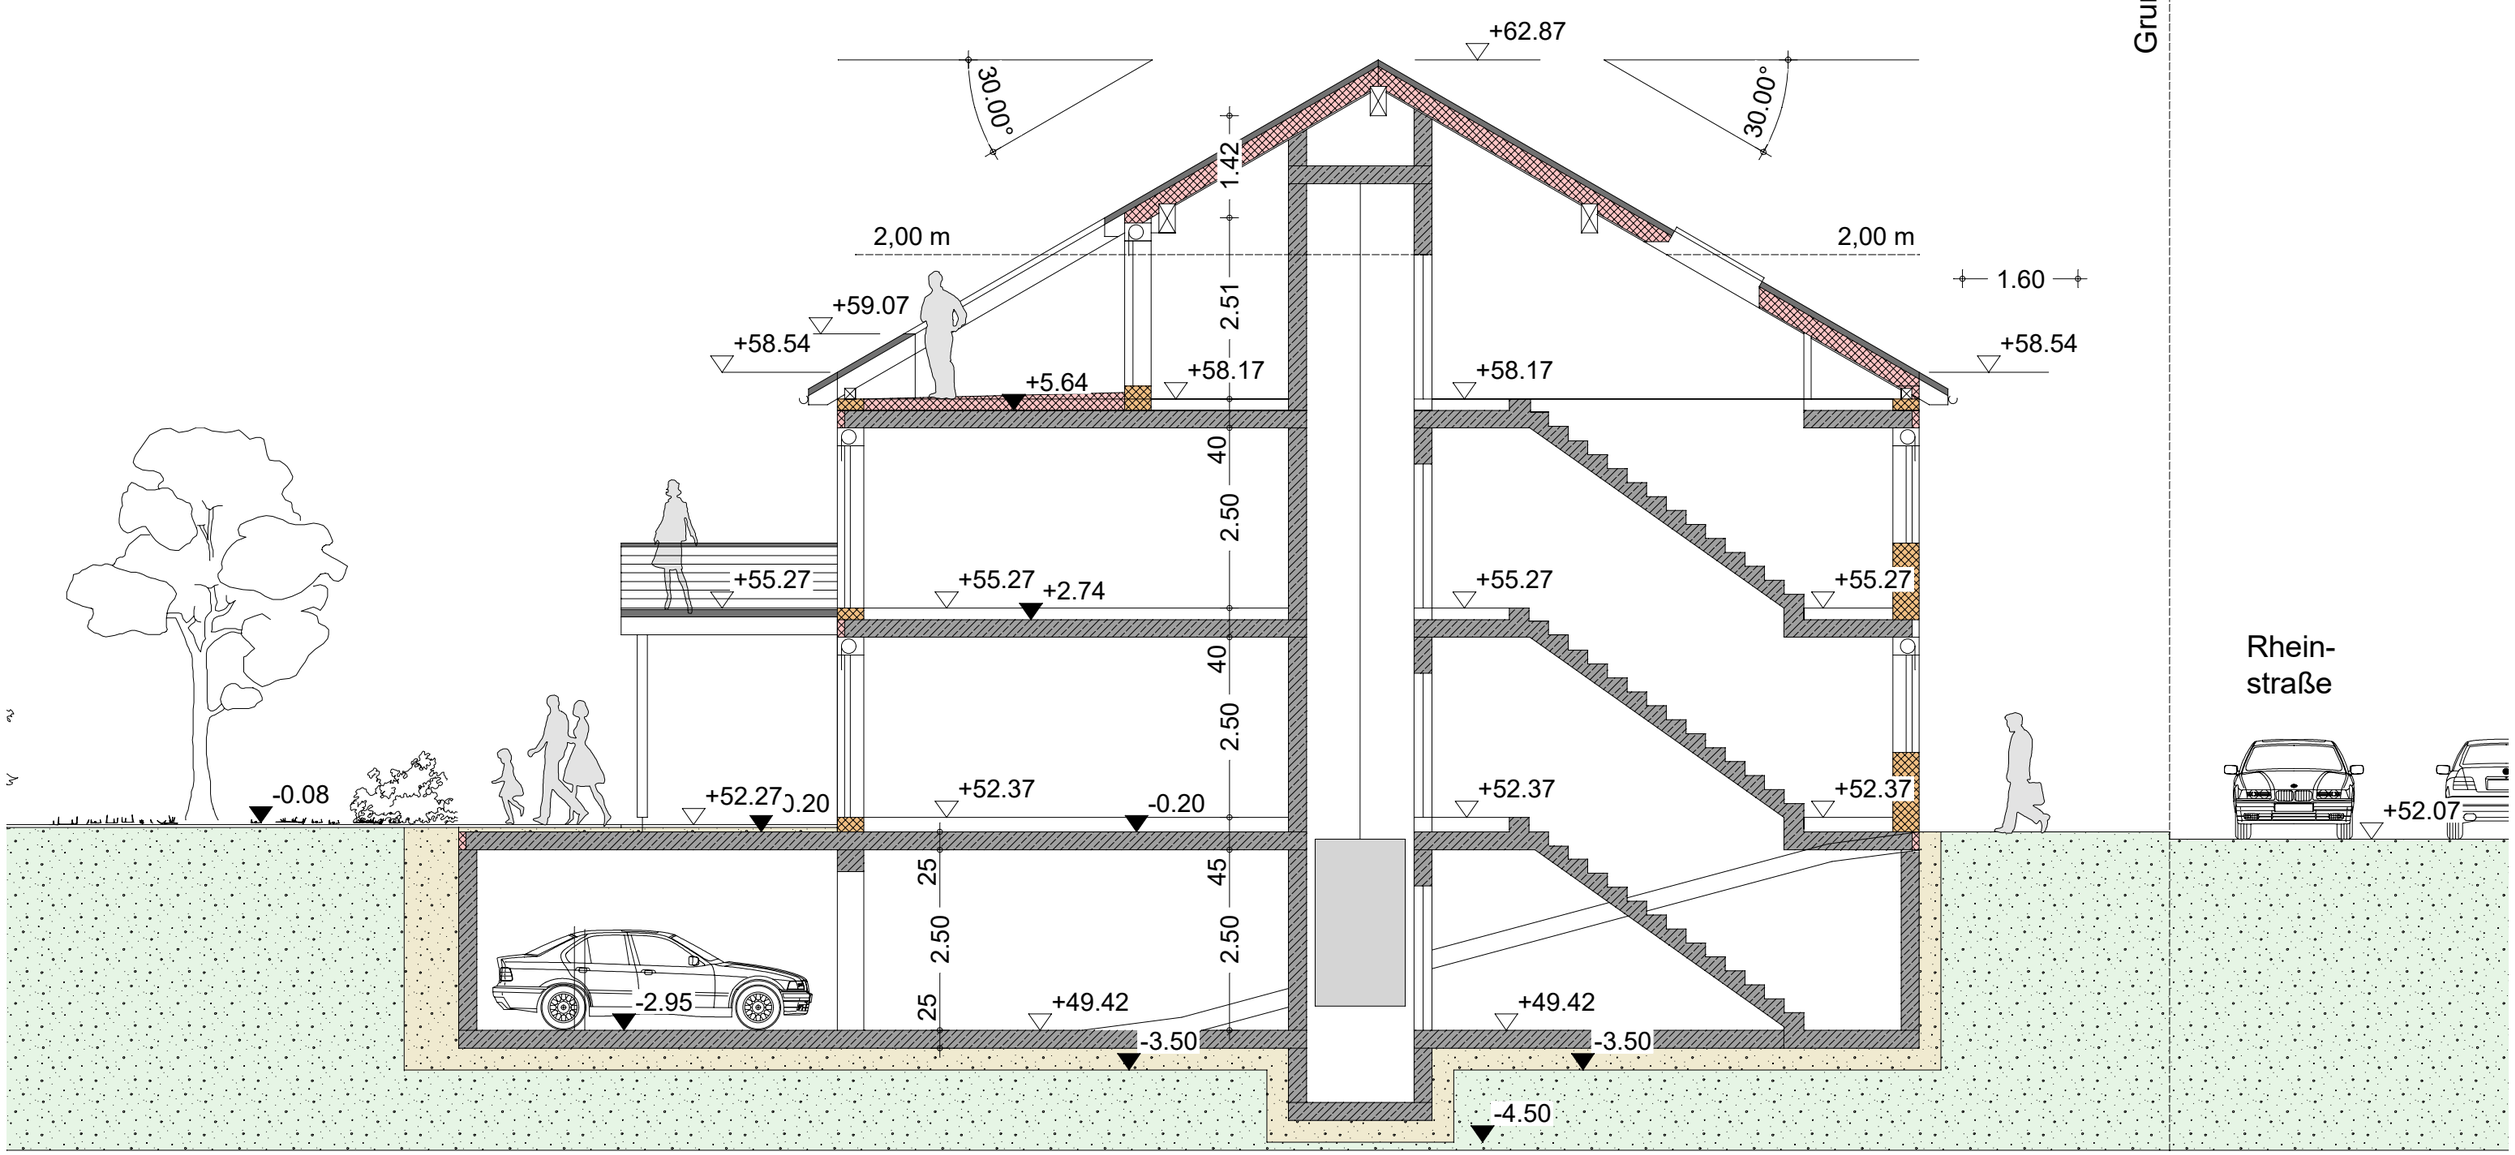
Grundstücksgrenze
+62.87
30.00°
30.00°
1.42
2,00 m
2,00 m
1.60
+59.07
+58.54
+58.54
+5.64
+58.17
+58.17
2.51
40
2.50
+55.27
+55.27
+2.74
+55.27
+55.27
40
2.50
Rhein-
straße
-0.08
+52.27
0.20
+52.37
-0.20
+52.37
+52.37
25
2.50
45
2.50
-2.95
25
+49.42
-3.50
+49.42
-3.50
-4.50
+52.07

Schnitt A-A